


**AYUNTAMIENTO DE SAN VICENTE DE LA BARQUERA**

*Resolución aprobando Estudio de Detalle, para ordenación de finca, en avenida Francisco Giner de los Ríos.*

Por acuerdo del Pleno de este Ayuntamiento de fecha 7 de octubre de 2004, ha sido aprobado definitivamente Estudio de Detalle, promovido por «Residencial La Maza Playa S.L.», para ordenación de finca en avenida Francisco Giner de los Ríos, en esta Villa, según proyecto redactado por el Arquitecto don Luis Castillo Arenal. Contra el presente acuerdo, se podrá interponer potestativamente, recurso de reposición ante el mismo órgano que la dictó, en plazo de un mes, o recurso contencioso-administrativo ante el órgano competente de la Jurisdicción Contencioso-Administrativa, en plazo de dos meses, contados en ambos casos a partir de la recepción de la notificación. En caso de presentarse recurso potestativo de reposición, podrá también interponerse recurso contencioso-administrativo contra la resolución del mismo, ante la Jurisdicción Contencioso-Administrativa en plazo de dos meses, si aquella fuera expresa, o en el de seis meses, si fuera desestimación presunta por silencio administrativo, lo que se produciría en caso de no haberse notificado resolución expresa en el plazo de un mes. Podrá no obstante, formularse cualquier reclamación que entienda conveniente a su derecho.

San Vicente de la Barquera, 21 de octubre de 2004.–El alcalde, José Miguel Pardo Pardo.  
04/12595

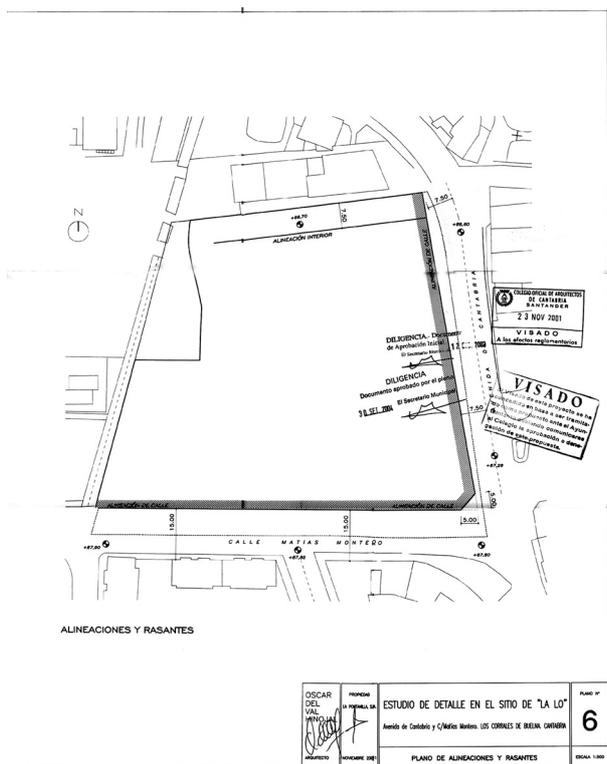

OSCAR DEL VAL	PROYECTO	ESTUDIO DE DETALLE EN EL SITIO DE "LA LOT"	PLANO Nº
OSCAR DEL VAL	PROYECTO	Avda de Calabio y C/Alfons Marins (LOS CORRALES DE BELLA CARRERA)	6
OSCAR DEL VAL	PROYECTO	PLANO DE ALINEACIONES Y RASANTES	ESCALA 1:500

**AYUNTAMIENTO DE TORRELAVEGA**

*Información pública de la aprobación inicial de Estudio de Detalle de parcela, en Duález.*

Por la alcaldía-presidencia de este Ayuntamiento se ha dictado con fecha 8 de septiembre de 2004, la resolución número 2.238/2004, cuya parte dispositiva dice lo siguiente:


Aprobar inicialmente el Estudio de Detalle de parcela sita en Duález, zona de núcleos rurales del suelo urbano, promovido por don Fernando Burgés Aparicio, con objeto de establecer la ordenación de la finca para destinarla a viviendas de Protección Oficial de Régimen Autonómico.

Comunicar a don Fernando Burgés, que previamente a la aprobación definitiva del expediente, deberá de presentar el documento debidamente visado e incorporar, en su caso, las modificaciones que hubiera como consecuencia de la información pública.

Someter el expediente a información pública por plazo de veinte días, mediante publicación en el BOC, uno de los diarios de mayor circulación de la región y notificación a los propietarios incluidos en el ámbito territorial del Estudio de Detalle.

Por lo expuesto se somete a información pública el expediente instruido al efecto, pudiéndose examinar en la Gerencia de Urbanismo de este Ayuntamiento y presentar las alegaciones que se estimen pertinentes, en el plazo de veinte días, contados a partir del siguiente al de la inserción de este anuncio en el BOC.

Torrelavega, 8 de septiembre de 2004.–La alcaldesa, Blanca Rosa Gómez Morante.  
04/11084

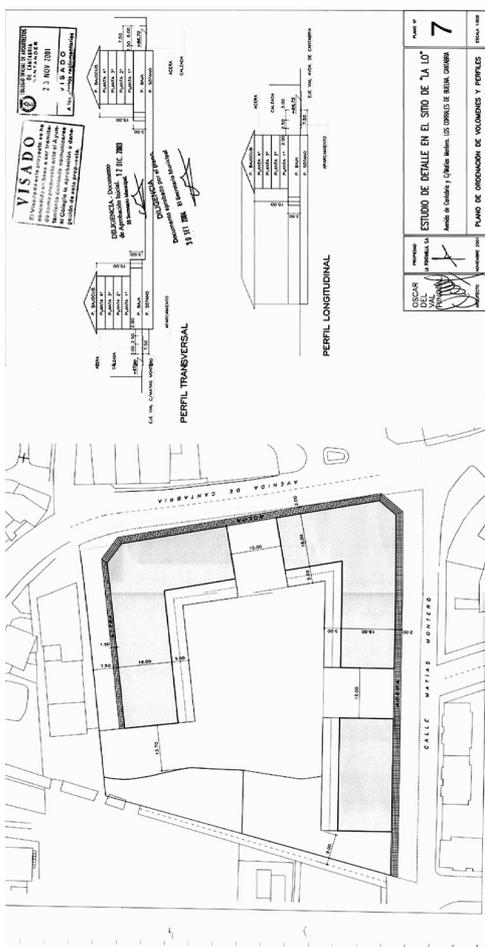

OSCAR DEL VAL	PROYECTO	ESTUDIO DE DETALLE EN EL SITIO DE "LA LOT"	PLANO Nº
OSCAR DEL VAL	PROYECTO	Avda de Calabio y C/Alfons Marins (LOS CORRALES DE BELLA CARRERA)	7
OSCAR DEL VAL	PROYECTO	PLANO DE ORDENACION DE VOLUMENES Y PERFILES	ESCALA 1:500

**7.4 PARTICULARES**

**EQUALCAN**

*Anuncio de concurso, procedimiento abierto, de ofertas con cargo al proyecto Equalcan AD 276 para la contratación de servicios.*

(Ref.: Oferta AD 276/09). Asistencia técnica externa para la realización de un Análisis y Plan de Desarrollo de