


MIÉRCOLES, 21 DE MAYO DE 2014 - BOC EXTRAORDINARIO NÚM. 26

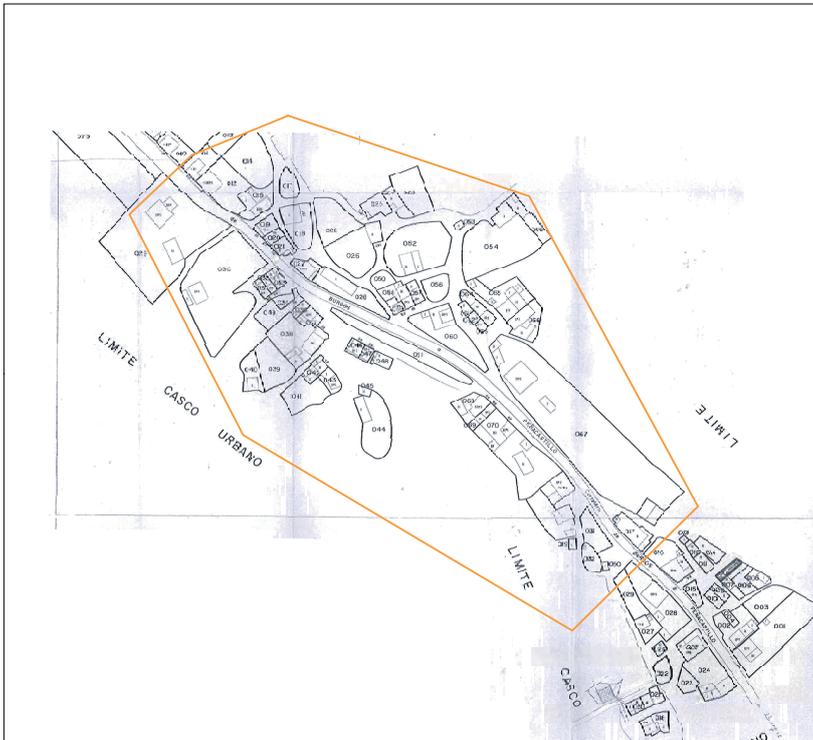

IV. PLANOS

PLAN ESPECIAL DE PROTECCIÓN DEL CONJUNTO HISTÓRICO DE ALCEDA

I - 10

IV.1. PLANOS DE INFORMACIÓN

CATASTRO DE URBANA A 1 / 2000 DE LOS AÑOS 70

ESCALA 1:2000



IV. PLANOS

PLAN ESPECIAL DE PROTECCIÓN DEL CONJUNTO HISTÓRICO DE ALCEDA

I - 11

IV.1. PLANOS DE INFORMACIÓN

CATASTRO DE RUSTICA

ESCALA 1:2000

CVE-2014-7295