



MARTES, 13 DE OCTUBRE DE 2015 - BOC EXTRAORDINARIO NÚM. 79

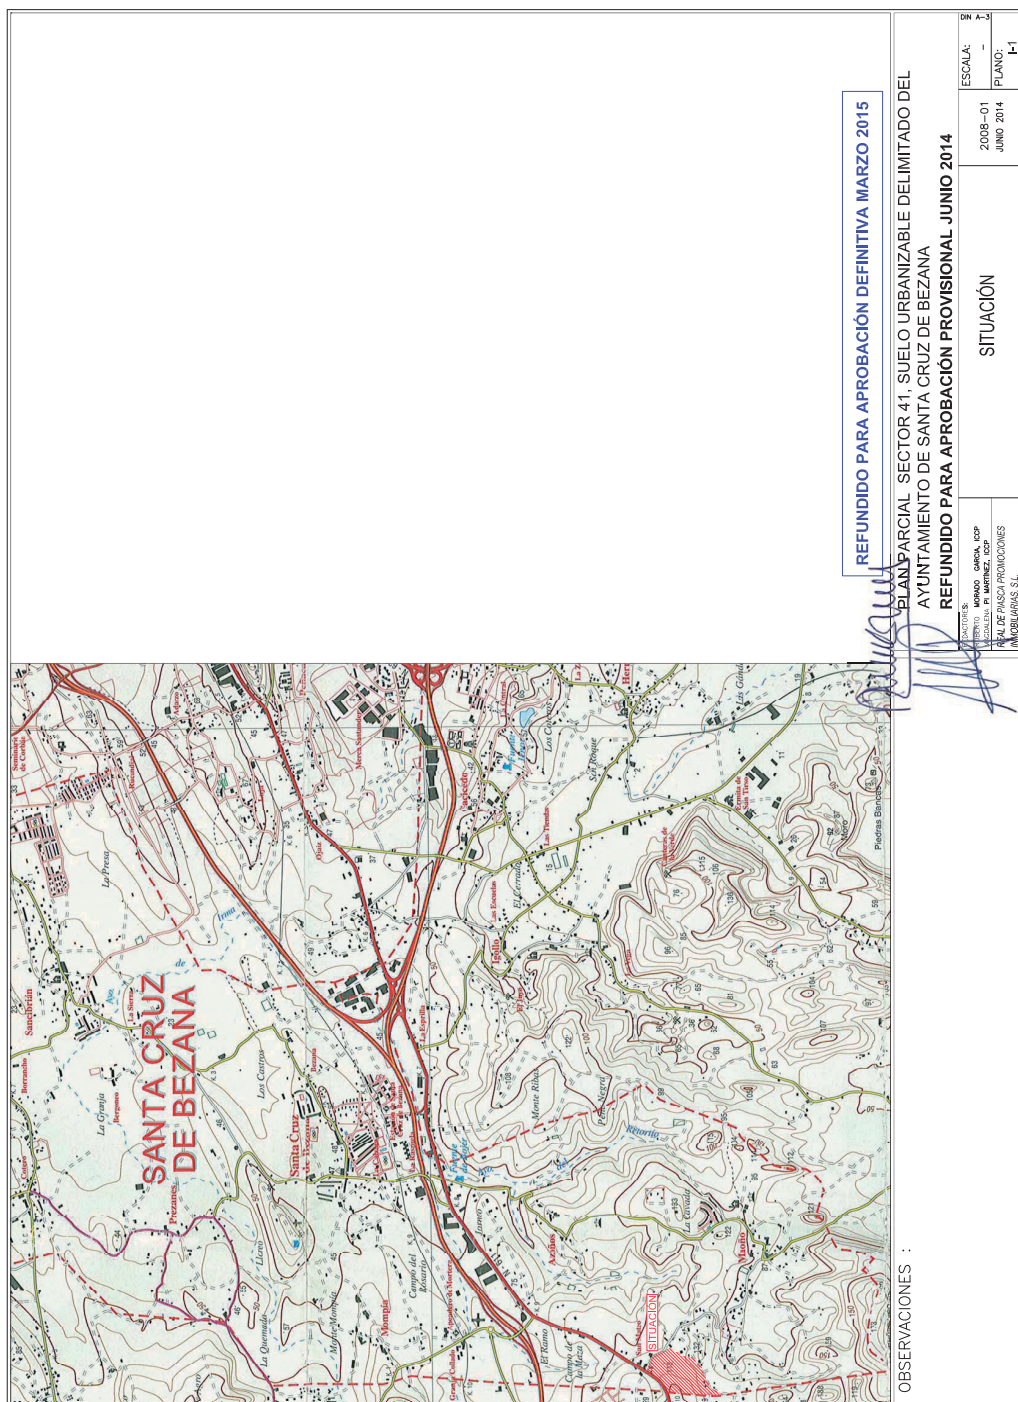


MARTES, 13 DE OCTUBRE DE 2015 - BOC EXTRAORDINARIO NÚM. 79

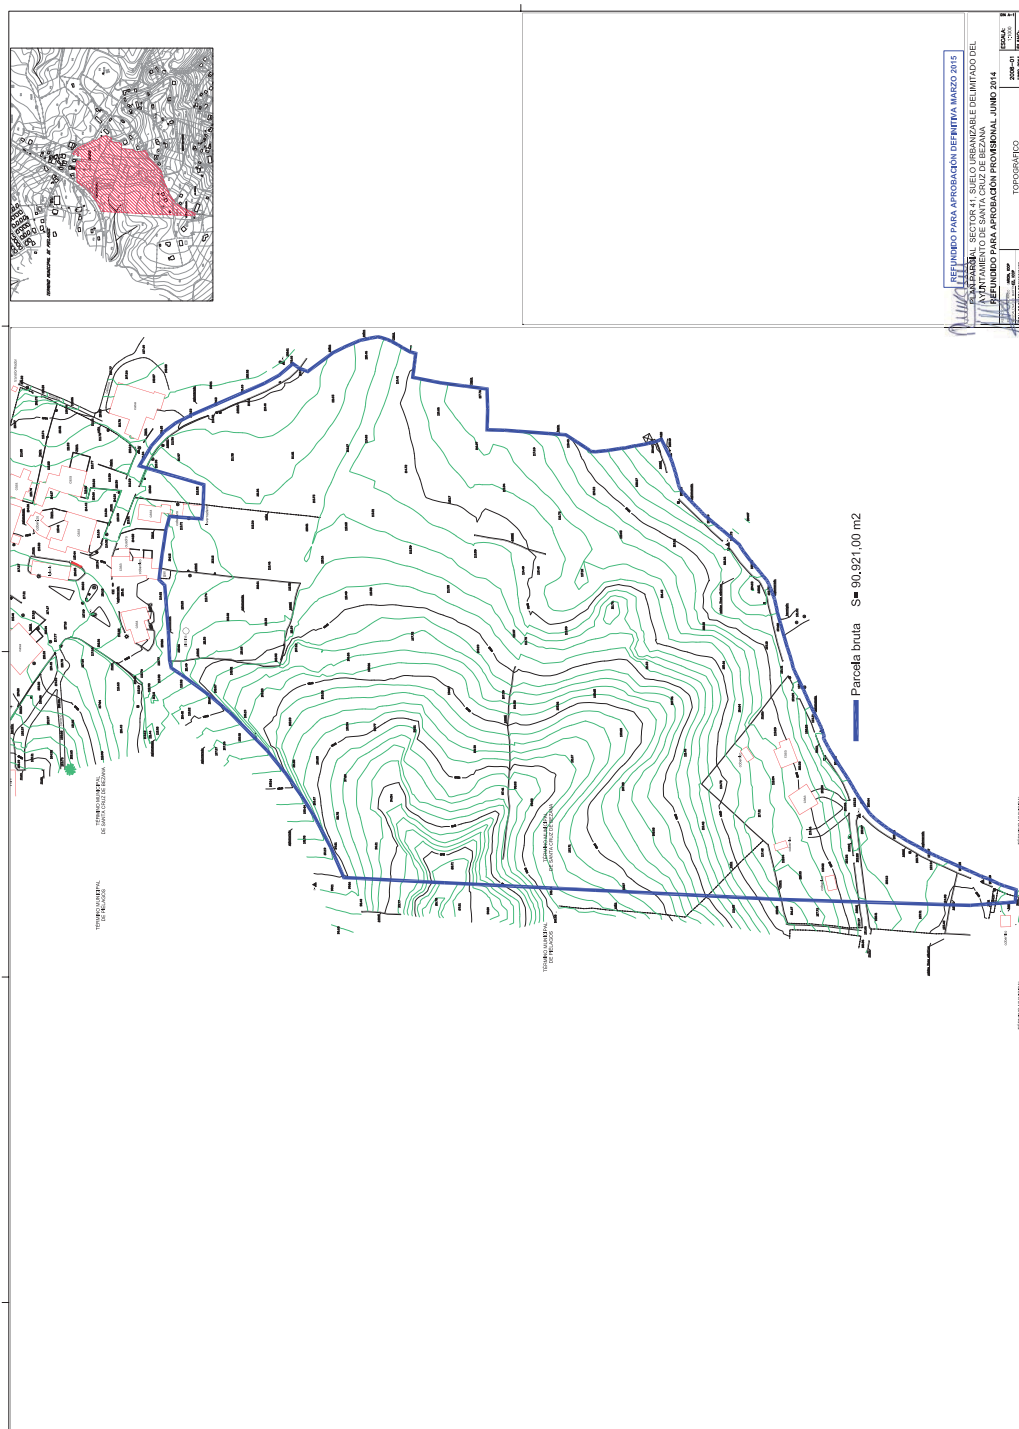


CVE-2015-4687

MARTES, 13 DE OCTUBRE DE 2015 - BOC EXTRAORDINARIO NÚM. 79

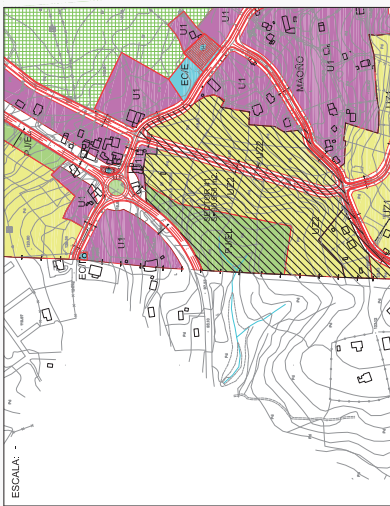SUELO URBANIZABLE DELIMITADO		CONDICIONES DE DESARROLLO DEL SECTOR 41									
NORMATIVA: art. 6.14.2		SUPERFICIES: Sector más Sistemas: 90.658 m ² Dotación de NN.S.S.: P.U.E.L.= 19.705 m ² .									
PLANEAMIENTO: PLAN PARCIAL		PLANO Nº: A-3									
 ESCALA: -		CARACTERÍSTICAS: Superficie neta del Sector: 88.745 m². Uso característico: RESIDENCIAL. Aprovechamiento tipo: 0,45 m²/m². Tipología: FAMILIAR 12 viviendas/Ha. y COLECTIVA 10 viviendas/Ha. "UZZ". Coeficiente de ponderación para todos los usos posibles: 1. <table border="1"> <tr> <td>Aprovechamientos</td> <td>Total</td> <td>Propietarios</td> <td>Ayuntamiento</td> </tr> <tr> <td>Métros cuadrados:</td> <td>39.935</td> <td>35.942</td> <td>3.994</td> </tr> </table> Sistema de Actuación: COMPENSACION		Aprovechamientos	Total	Propietarios	Ayuntamiento	Métros cuadrados:	39.935	35.942	3.994
Aprovechamientos	Total	Propietarios	Ayuntamiento								
Métros cuadrados:	39.935	35.942	3.994								
REFUNDIDO PARA APROBACIÓN DEFINITIVA MARZO 2015 PLAN PARCIAL SECTOR 41, SUELO URBANIZABLE DELIMITADO DEL AYUNTAMIENTO DE SANTA CRUZ DE BEZANA REFUNDIDO PARA APROBACIÓN PROVISIONAL JUNIO 2014											
INFORMACIÓN URBANÍSTICA		ESCALA: - PLANO: I-3									
OBSERVACIONES :											


CVE-2015-4687

MARTES, 13 DE OCTUBRE DE 2015 - BOC EXTRAORDINARIO NÚM. 79

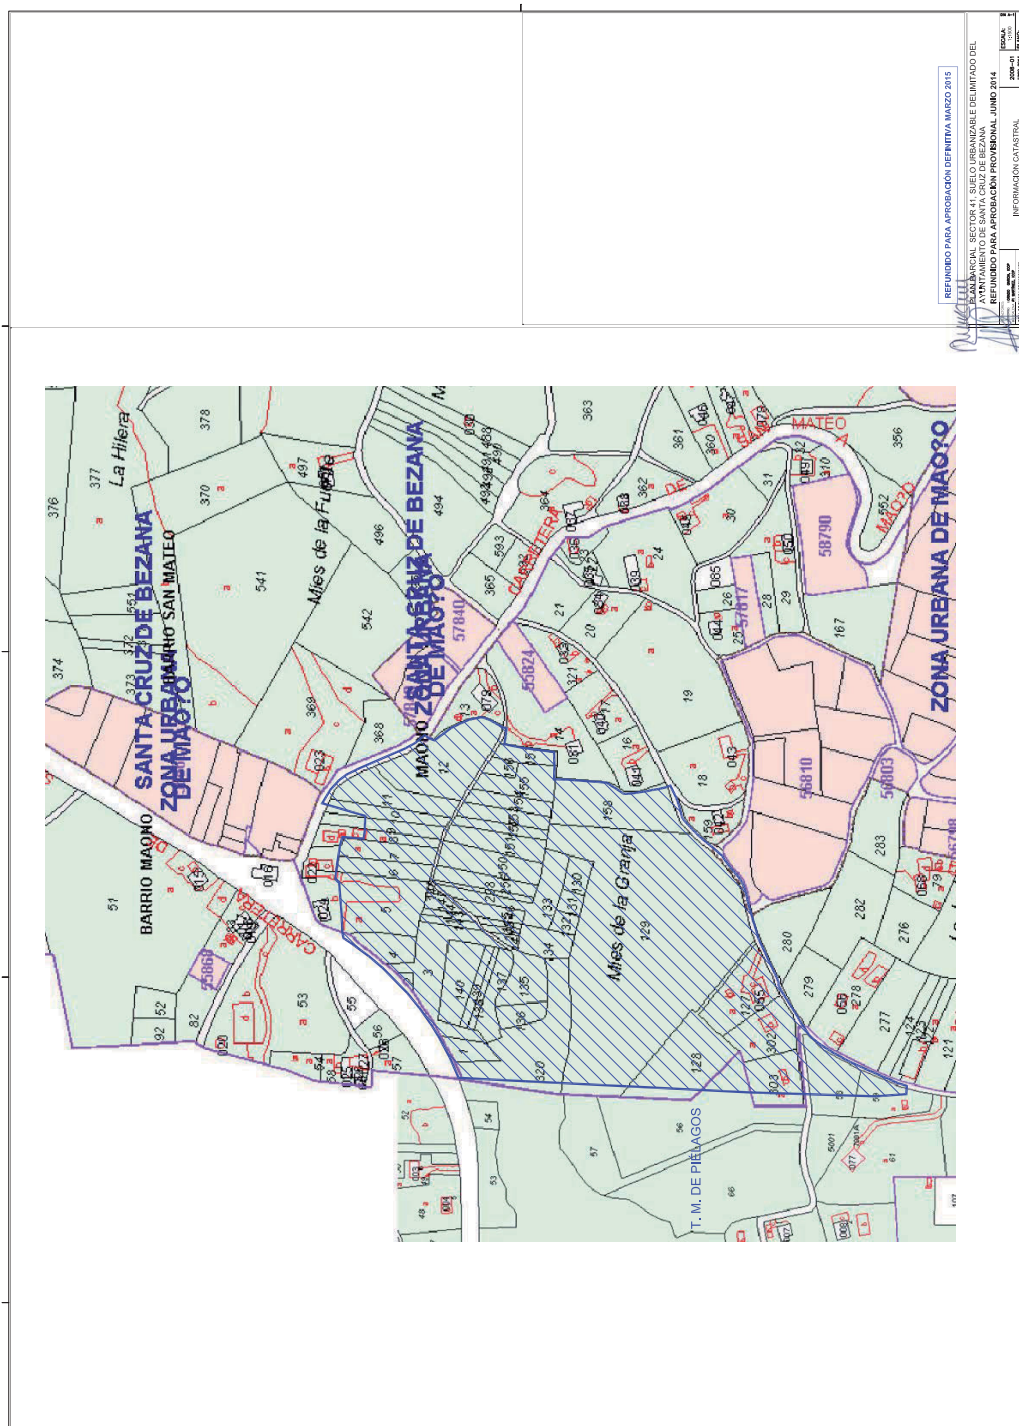


CVE-2015-4687

MARTES, 13 DE OCTUBRE DE 2015 - BOC EXTRAORDINARIO NÚM. 79

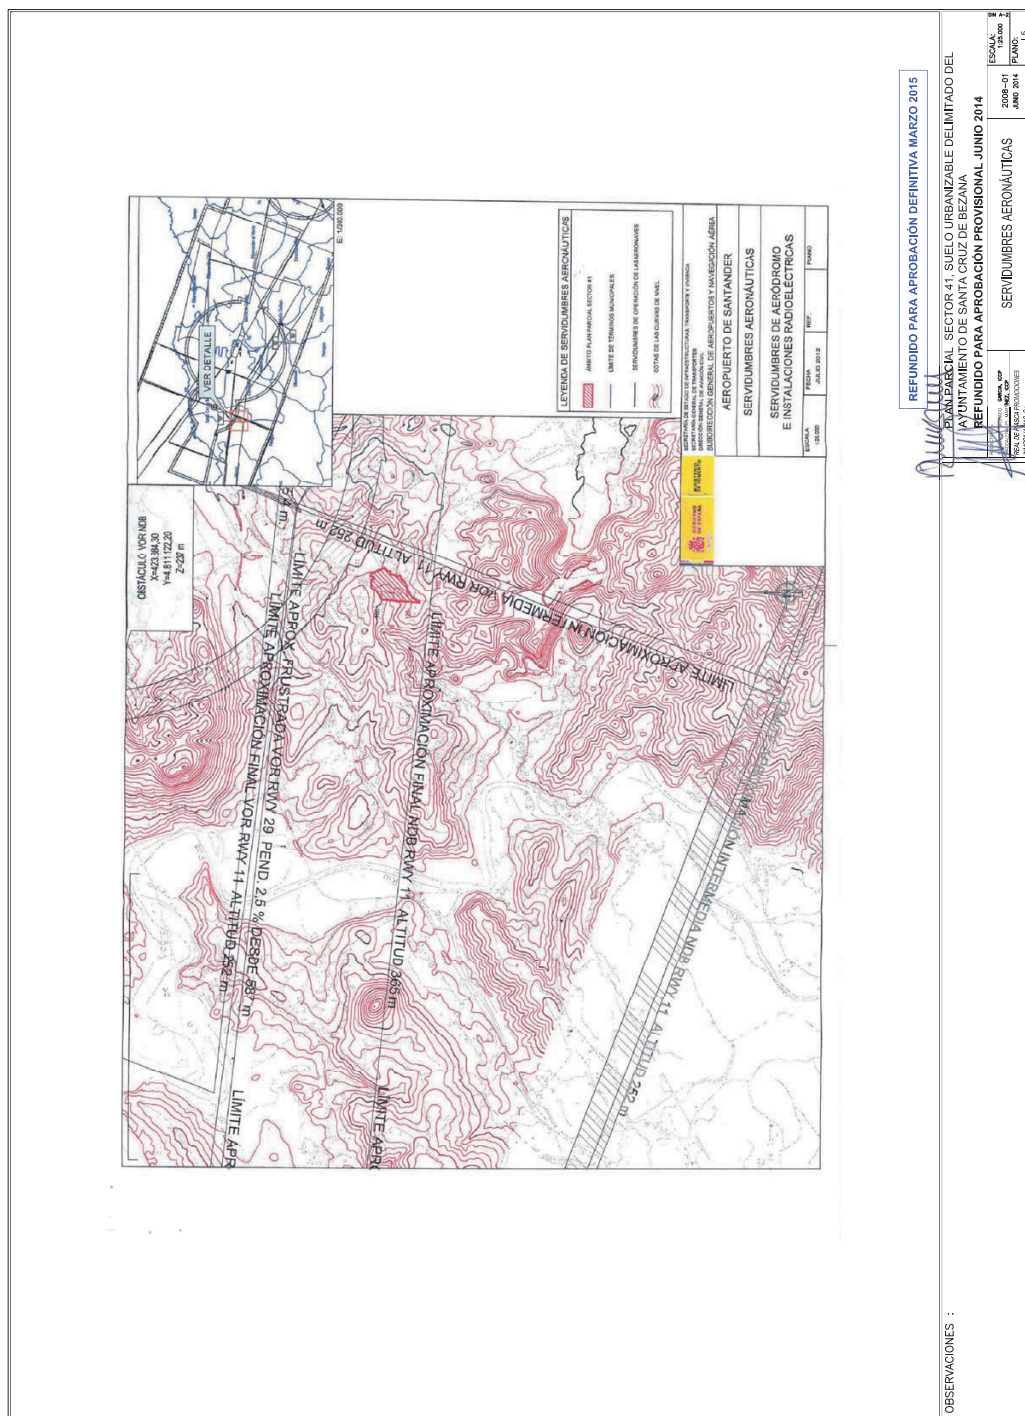

MARTES, 13 DE OCTUBRE DE 2015 - BOC EXTRAORDINARIO NÚM. 79

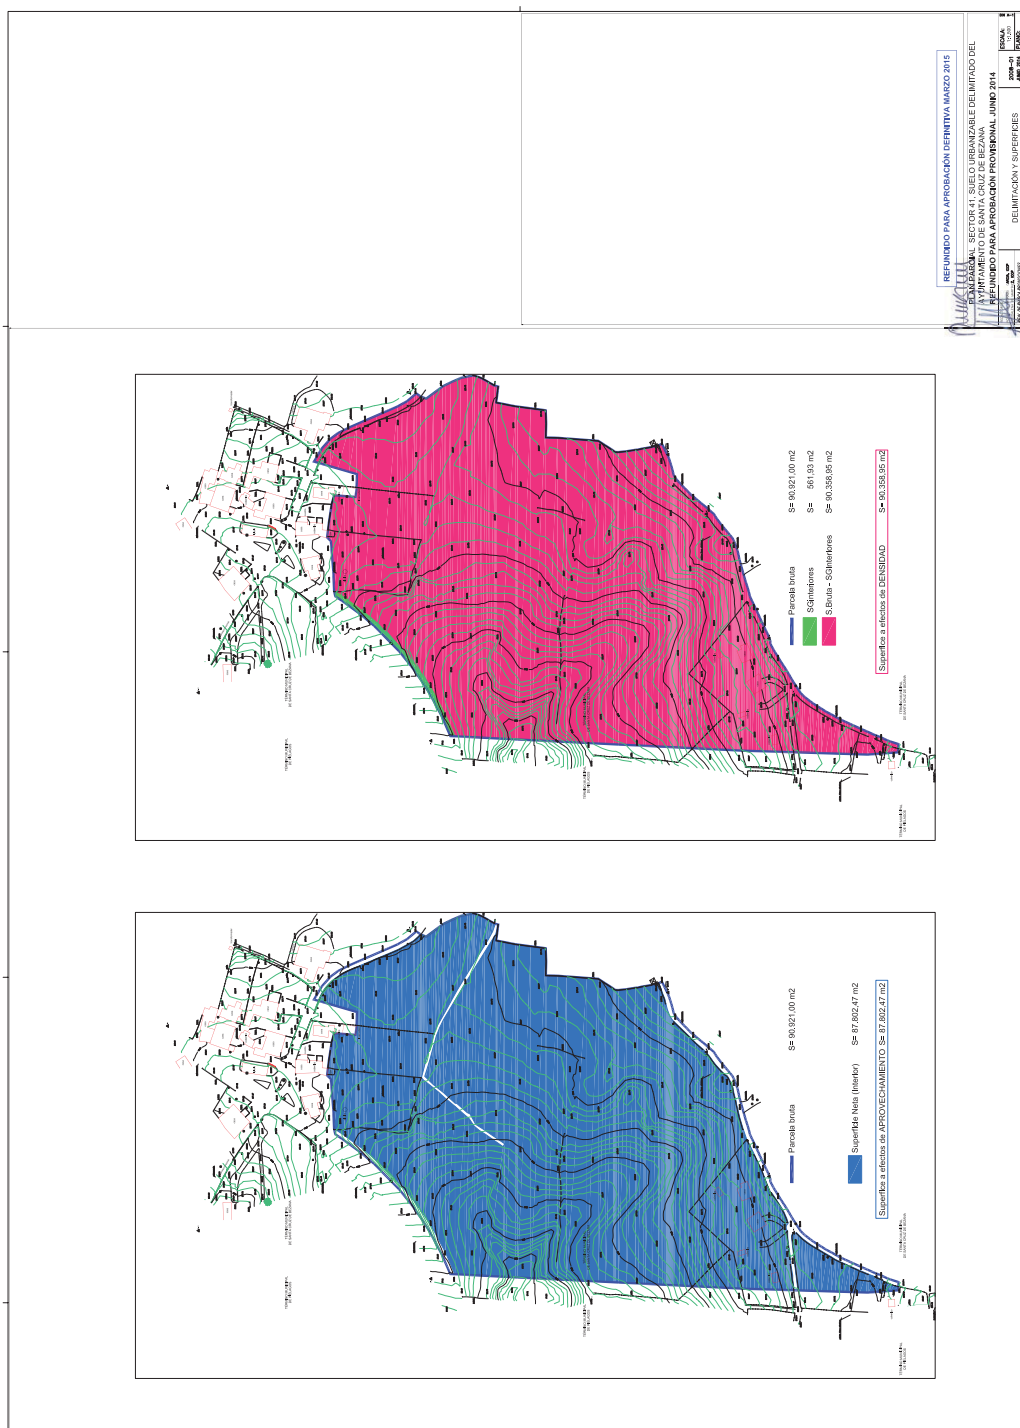


CVE-2015-4687

MARTES, 13 DE OCTUBRE DE 2015 - BOC EXTRAORDINARIO NÚM. 79



MARTES, 13 DE OCTUBRE DE 2015 - BOC EXTRAORDINARIO NÚM. 79

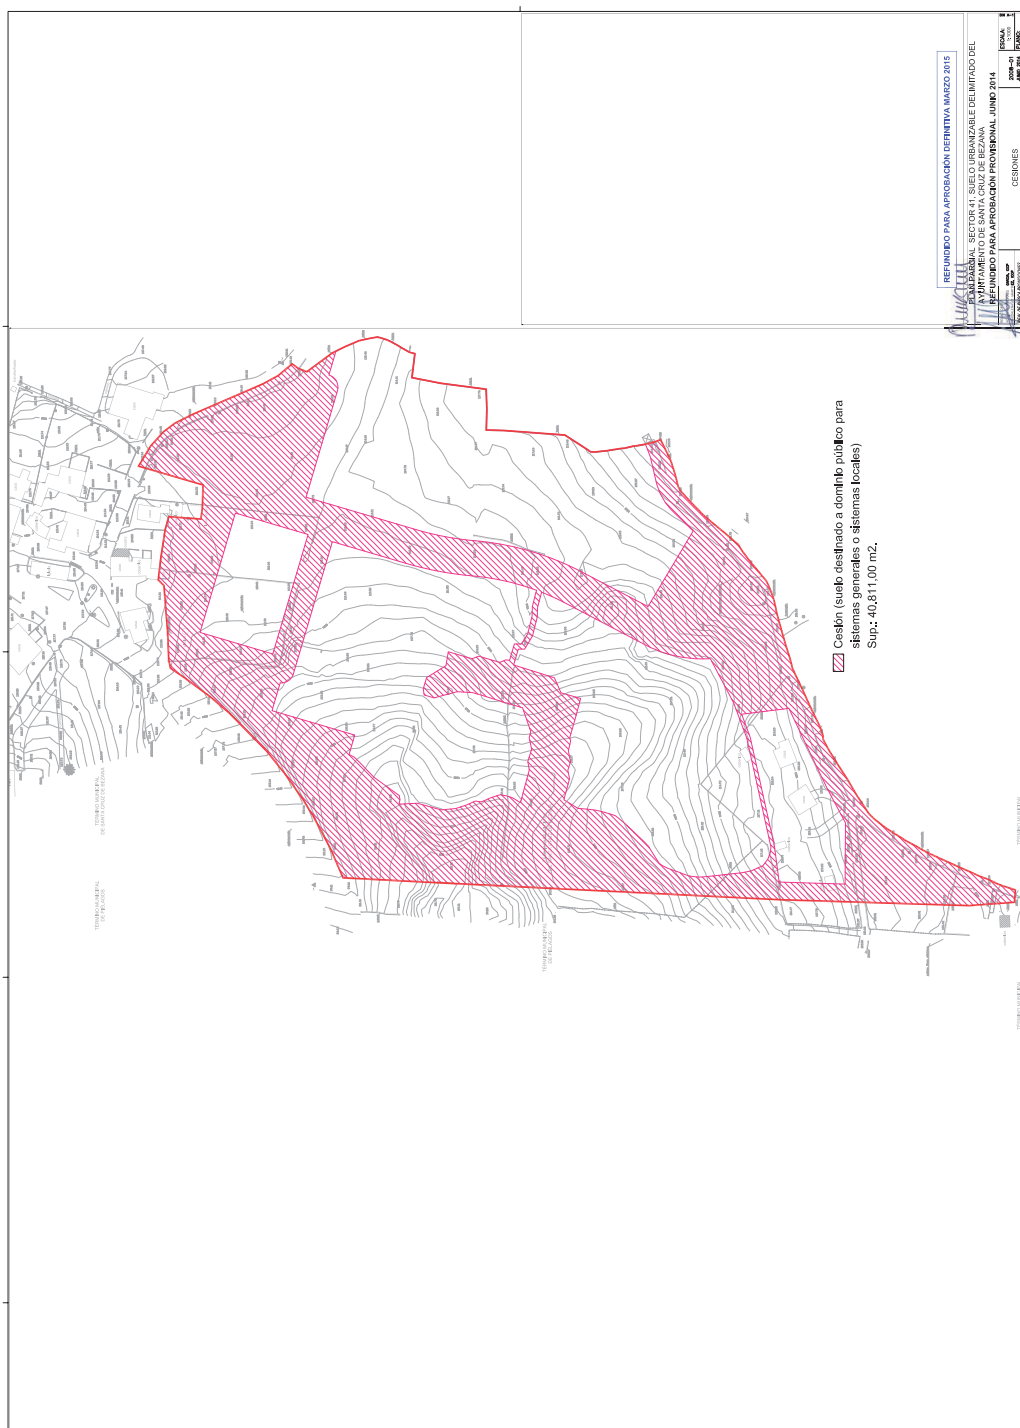

CVE-2015-4687