



JUEVES, 17 DE SEPTIEMBRE DE 2020 - BOC EXTRAORDINARIO NÚM. 74

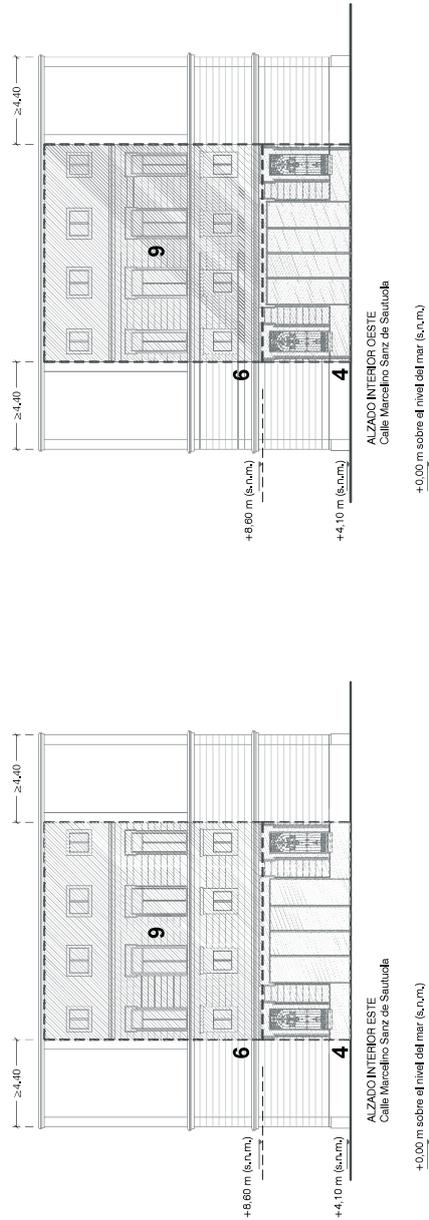


- 4. Nueva entrada por razones de accesibilidad o logística. Modificación de la carpintería actual, acabados y despiece.
- 6. Modificación de fachada para incorporar la conexión entre las alas del edificio (área con trama rayada).
- 9. Cuerpo de conexión de ala Este - Oeste del edificio, en el que se buscará, al igual que en el nuevo volumen sobre el arco, potenciar la ligereza, transparencia y diáfania del mismo, atenuando contrastes, eliminando brillos y evitando colores llamativos. A su vez, los elementos arquitectónicos interiores, tratarán de evitar su opacidad y las estridencias cromáticas.

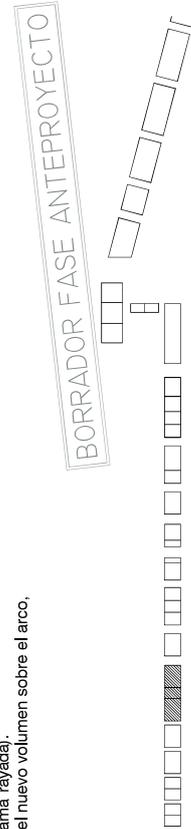

PLAN ESPECIAL DE REFORMA INTERIOR, PROTECCIÓN Y REHABILITACIÓN DEL ÁREA DEL PASEO DE PEREDA Y CALLE CASTELAR


Director	Colaboradores	Documentos nº4	EXCMO. AYUNTAMIENTO DE SANTANDER
Coordinador	ALZADOS PROPUESTA DE ACTUACIÓN 4/4	FICHAS DE ACTUACIÓN SOBRE EDIFICACIÓN 8 DE 41	
		PASEO DE PEREDA ns 9, 10, 11 y 12	
		escala: 1:100	

JUEVES, 17 DE SEPTIEMBRE DE 2020 - BOC EXTRAORDINARIO NÚM. 74

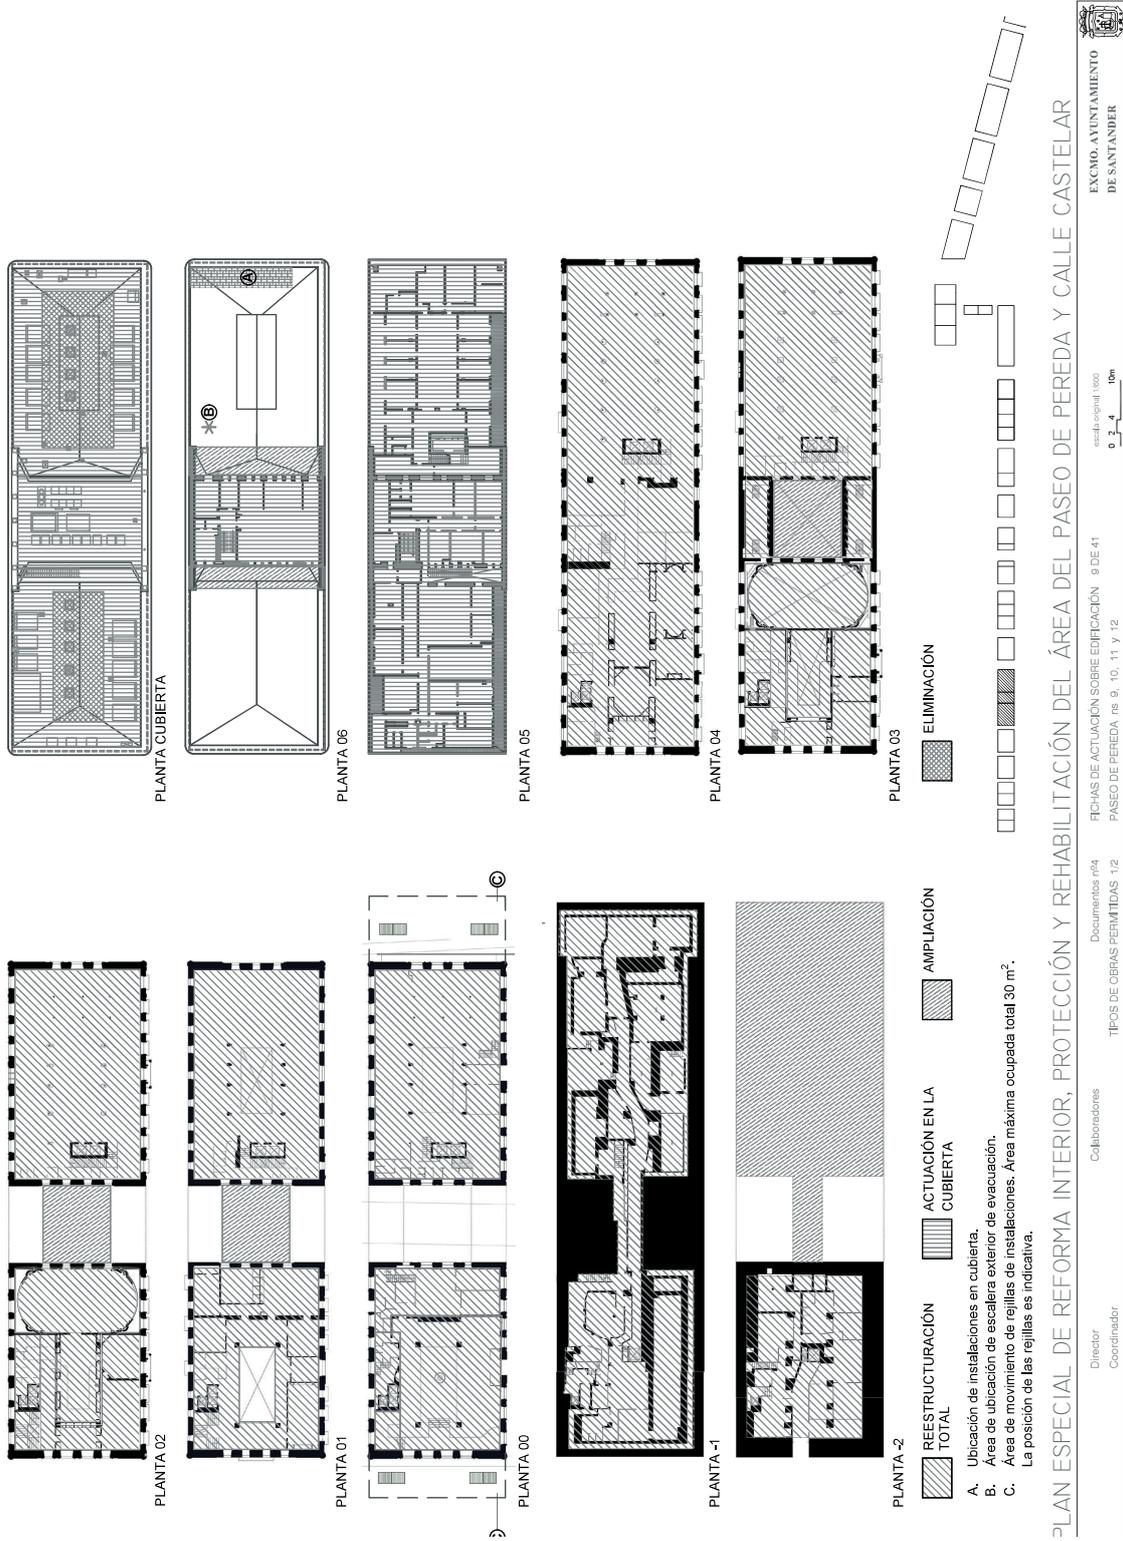

PLAN ESPECIAL DE REFORMA INTERIOR, PROTECCIÓN Y REHABILITACIÓN DEL ÁREA DEL PASEO DE PEREDA Y CALLE CASTELAR

JUEVES, 17 DE SEPTIEMBRE DE 2020 - BOC EXTRAORDINARIO NÚM. 74

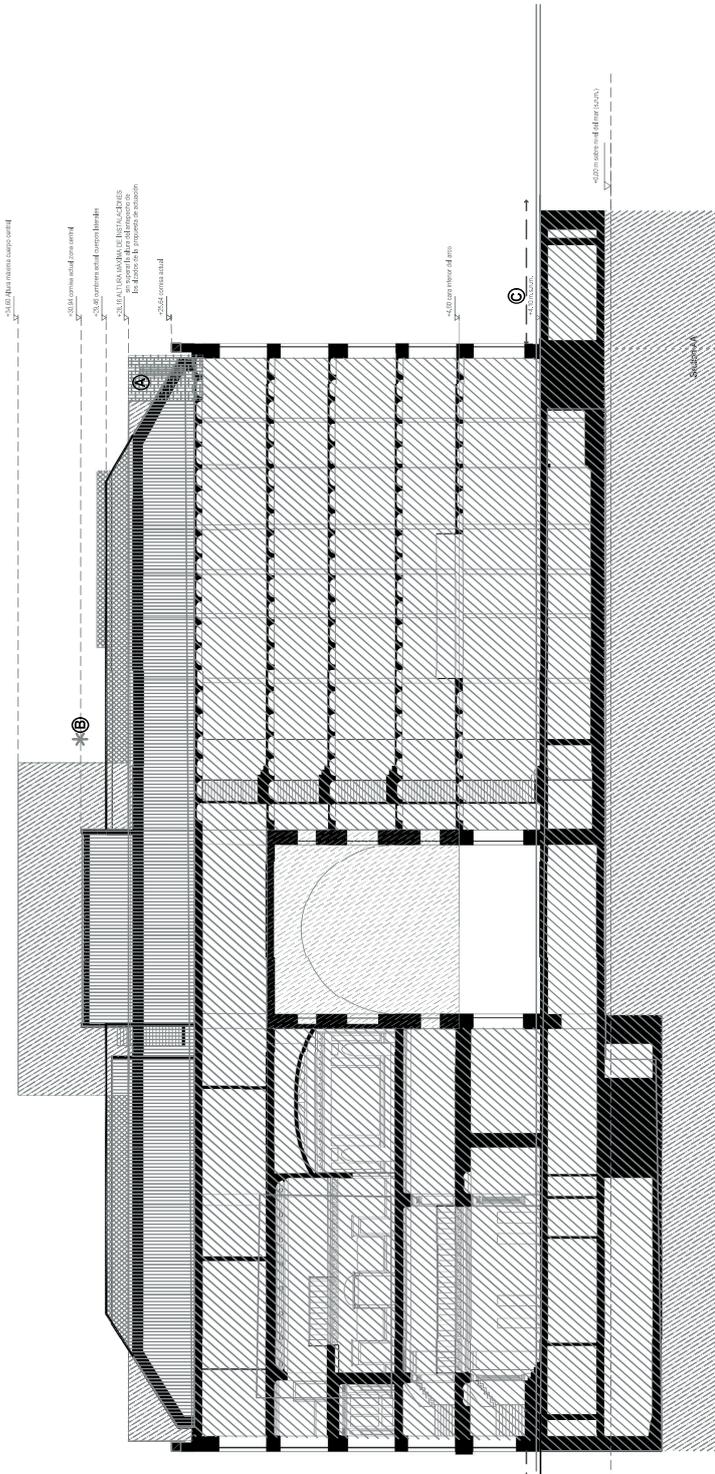


SECCION LONGITUDINAL

Modificación de zonas de forjado mediante eliminación total o parcial para albergar el nuevo uso.

- REESTRUCTURACIÓN TOTAL
- ACTUACIÓN EN LA CUBIERTA
- AMPLIACIÓN
- ELIMINACIÓN

- A. Ubicación de instalaciones en cubierta sin superar altura antepecho de los alzados de la propuesta de actuación.
- B. Área de ubicación de escalera exterior de evacuación.
- C. Área de movimiento de rejillas de instalaciones. Área máxima ocupada total 30 m².

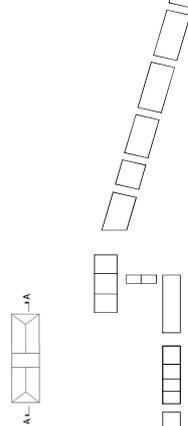

AN ESPECIAL DE REFORMA INTERIOR, PROTECCIÓN Y REHABILITACIÓN DEL ÁREA DEL PASEO DE PEREDA Y CALLE CASTELAR



AYUNTAMIENTO DE SANTANDER

escala original 1:200




Documentos #/4 FICHAS DE ACTUACIÓN SOBRE EDIFICACIÓN 9 DE 41

TIPOS DE OBRAS PERMITIDAS 22 PASEO DE PEREDA, ns. 9, 10, 11 y 12

Colaboradores

Director
Coordinador

JUEVES, 17 DE SEPTIEMBRE DE 2020 - BOC EXTRAORDINARIO NÚM. 74

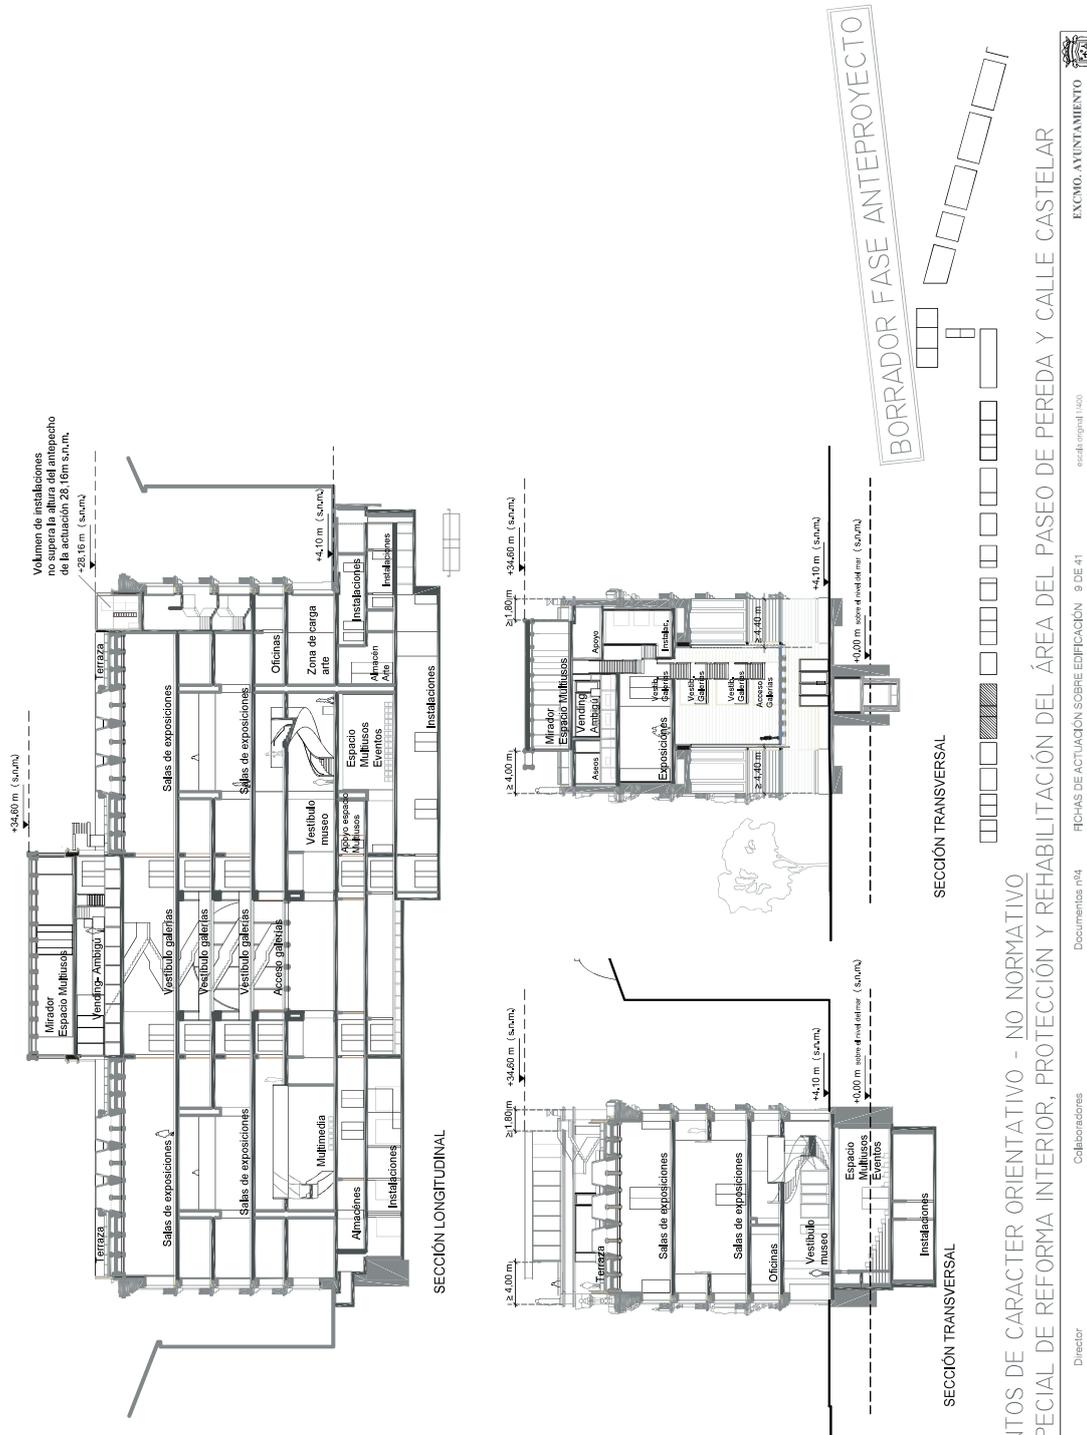

DOCUMENTOS DE CARACTER ORIENTATIVO - NO NORMATIVO
 PLAN ESPECIAL DE REFORMA INTERIOR, PROTECCIÓN Y REHABILITACIÓN DEL ÁREA DEL PASEO DE PEREDA Y CALLE CASTELAR

Director Colaboraciones Documentos nº4 RICHAS DE ACTUACIÓN SOBRE EDIFICACIÓN 9 DE 41 escala original 1:400 EXCMO. AYUNTAMIENTO

JUEVES, 17 DE SEPTIEMBRE DE 2020 - BOC EXTRAORDINARIO NÚM. 74



VISTA DE CAFÉ DE PLANTA BAJA




VISTA DE LA GALERÍA EN PLANTA 2



VISTA DEL VESTÍBULO DEL MUSEO EN PLANTA BAJA



VISTA DE LAS GALERÍAS EN PLANTA 4

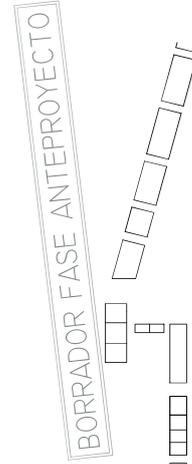

DOCUMENTOS DE CARACTER ORIENTATIVO - NO NORMATIVO

PLAN ESPECIAL DE REFORMA INTERIOR, PROTECCIÓN Y REHABILITACIÓN DEL ÁREA DEL PASEO DE PEREDA Y CALLE CASTELAR

Director:
 Coordinador:
 Colaboradores:
 Documentos nº4:
 FICHAS DE ACTUACIÓN SOBRE EDIFICACIÓN 9 DE 41
 PASO DE PEREDA nº 9, 10, 11, y 12
 INFOGRAFIAS 1/3

EXCMO. AYUNTAMIENTO DE SANTANDER

JUEVES, 17 DE SEPTIEMBRE DE 2020 - BOC EXTRAORDINARIO NÚM. 74



BORRADOR FASE ANTEPROYECTO



DOCUMENTOS DE CARACTER ORIENTATIVO - NO NORMATIVO
PLAN ESPECIAL DE REFORMA INTERIOR, PROTECCIÓN Y REHABILITACIÓN DEL ÁREA DEL PASEO DE PEREDA Y CALLE CASTELAR

Director
Colaboradores
Documentos nº4
FICHAS DE ACTUACIÓN SOBRE EDIFICACIÓN 9 DE 41
EXCMO. AYUNTAMIENTO

CVE-2020-6509

JUEVES, 17 DE SEPTIEMBRE DE 2020 - BOC EXTRAORDINARIO NÚM. 74



BORRADOR FASE ANTEPROYECTO



DOCUMENTOS DE CARACTER ORIENTATIVO - NO NORMATIVO
PLAN ESPECIAL DE REFORMA INTERIOR, PROTECCIÓN Y REHABILITACIÓN DEL ÁREA DEL PASEO DE PEREDA Y CALLE CASTELAR

Director Colaboraciones
Coordinador

Documentos nº4
INFOGRAFÍAS 3/3

FICHAS DE ACTUACIÓN SOBRE EDIFICACIÓN 8 DE 41
PASEO DE PEREDA nº 9, 10, 11 Y 12

EXCMO. AYUNTAMIENTO DE SANTANDER