

LUNES, 11 DE AGOSTO DE 2014 - BOC EXTRAORDINARIO NÚM. 40

trece de Octubre de mil novecientos ochenta y nueve por el Notario de Cabezón de la Sal, don Emilio González Madroño Gutierrez, que motivó la inscripción sexta de fecha tres de Enero de mil novecientos noventa y uno; En la inscripción séptima, última de dominio y vigente a fecha de expedición de esta certificación, se inscribe el pleno dominio de la finca de este número a favor de los cónyuges don FLACIDO PALENCIA GUTIERREZ y doña EUDOSIA DIEGO FERNANDEZ, con carácter ganancial, por compra a los cónyuges LUIS MARIA GUTIERREZ HERRERA y MARIA DEL CARMEN GONZALEZ BRAVO, en virtud de escritura autorizada el día quince de Marzo de dos mil dos por el Notario de San Vicente de la Barquera, don Nadal Píeras Gelabert, número 366 de orden, que motivó la inscripción séptima de fecha tres de Marzo de dos mil tres.-

Lo que antecede es conforme con los asientos relacionados y no existiendo ningún otro vigente que lo contradiga, expido la presente certificación en dos folios números C05A0170583 y correlativo, en San Vicente de la Barquera a veinte de Junio de dos mil tres.


LA REGISTRADORA



Fdo: Mónica Encarnação Comadira.


MUY IMPORTANTE, queda prohibida la incorporación de los datos de esta certificación a ficheros o bases informáticas para la consulta individualizada de personas físicas o jurídicas, incluso expresando la fuente de información (B.O.E. 27/02/1998).

LUNES, 11 DE AGOSTO DE 2014 - BOC EXTRAORDINARIO NÚM. 40

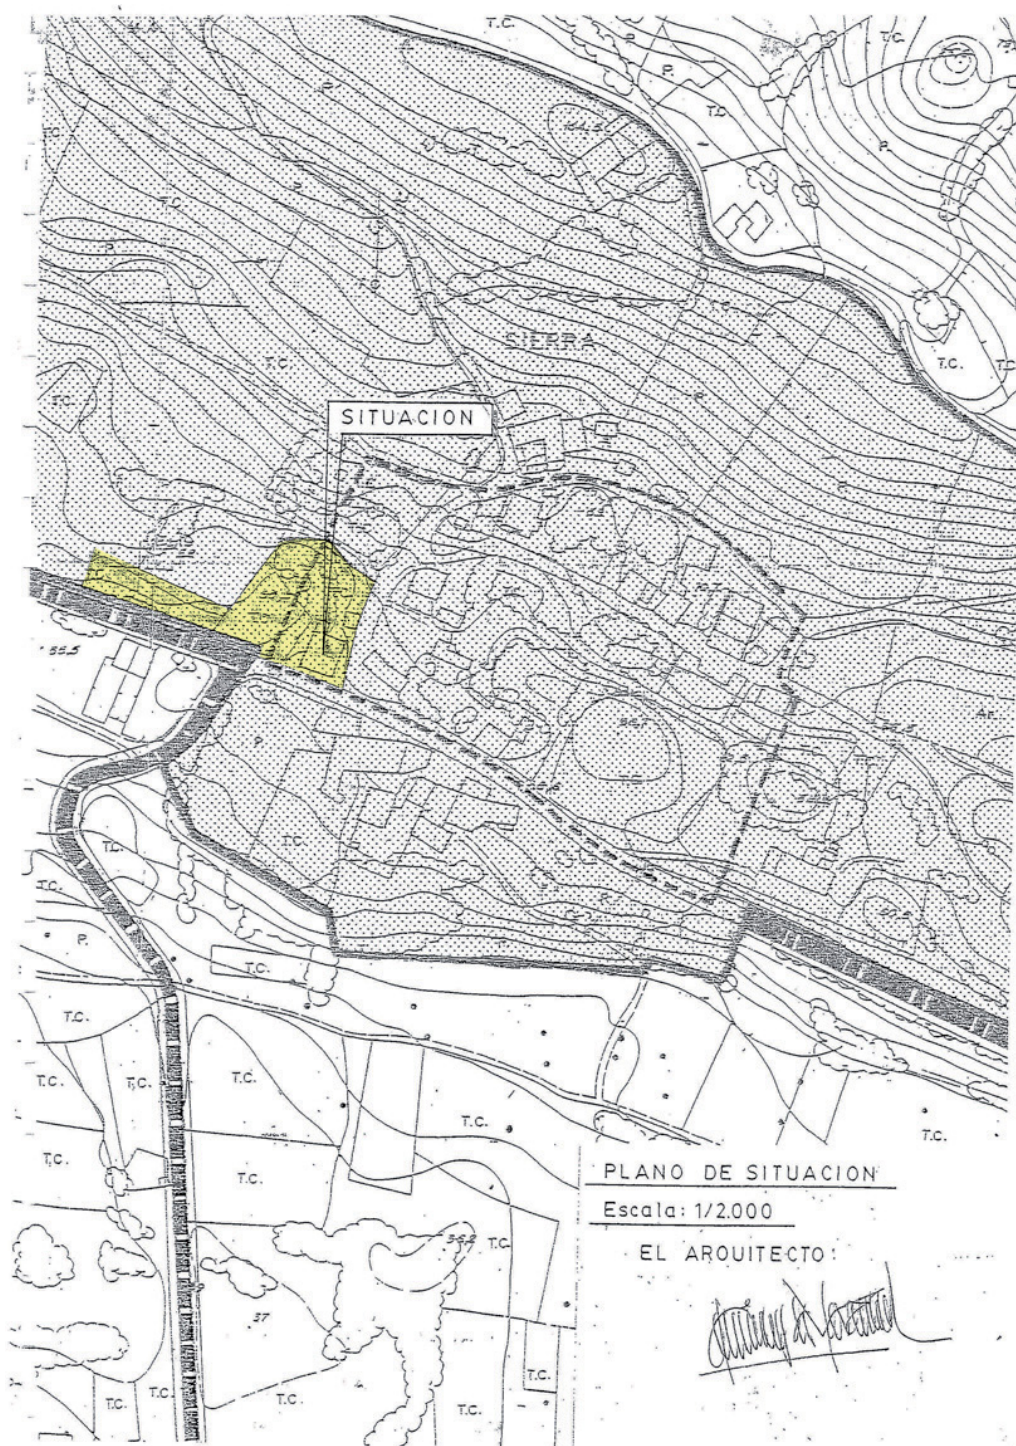


CVE-2014-9931

LUNES, 11 DE AGOSTO DE 2014 - BOC EXTRAORDINARIO NÚM. 40

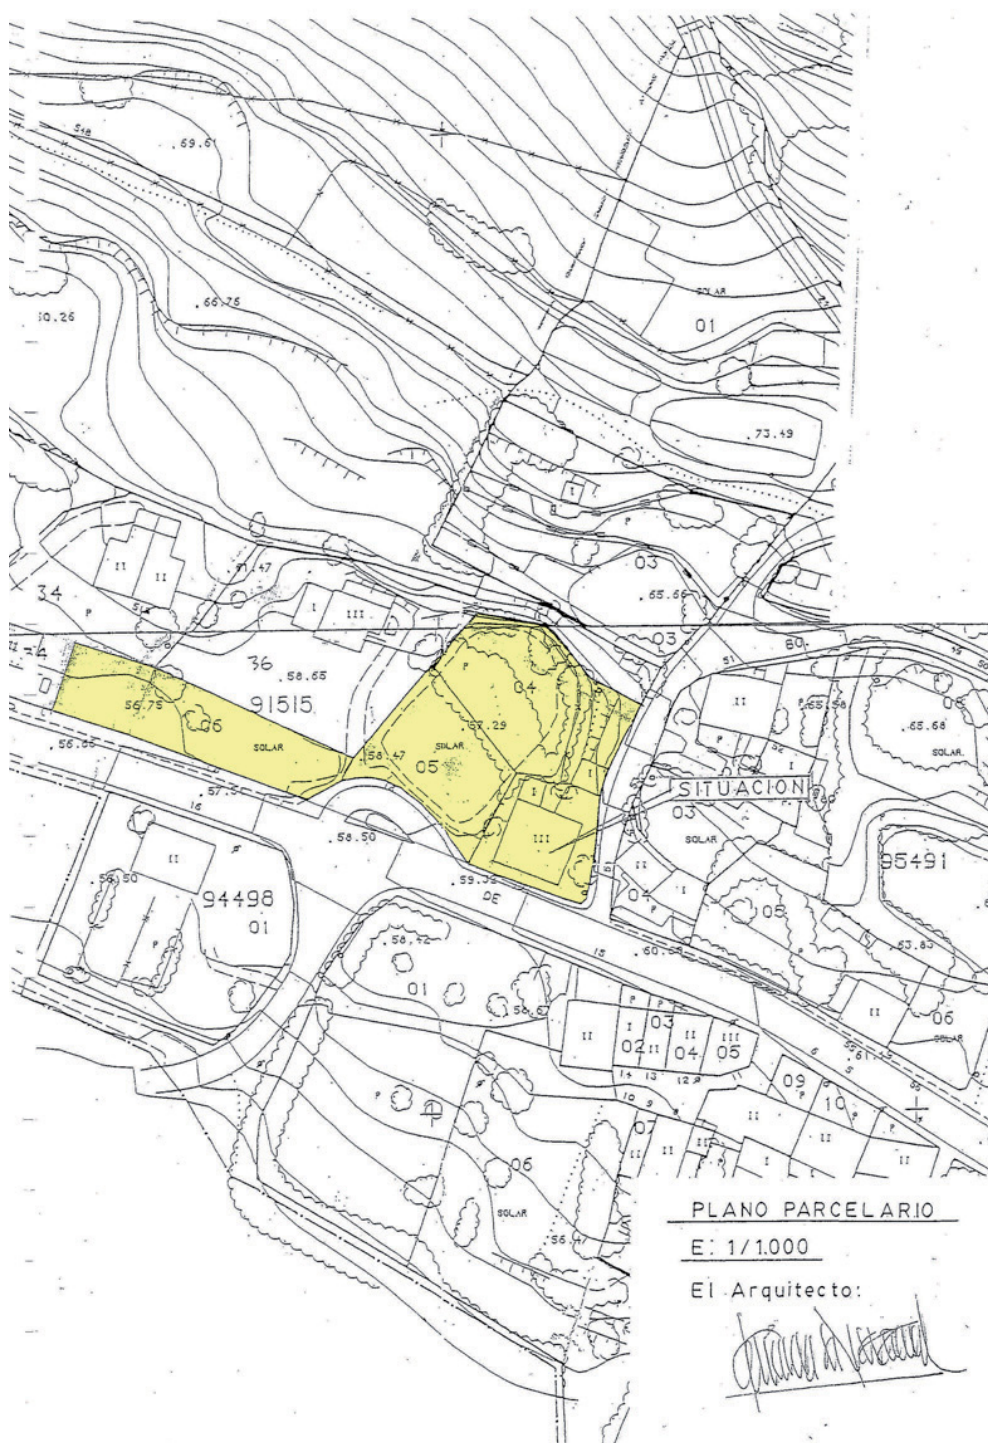

LUNES, 11 DE AGOSTO DE 2014 - BOC EXTRAORDINARIO NÚM. 40

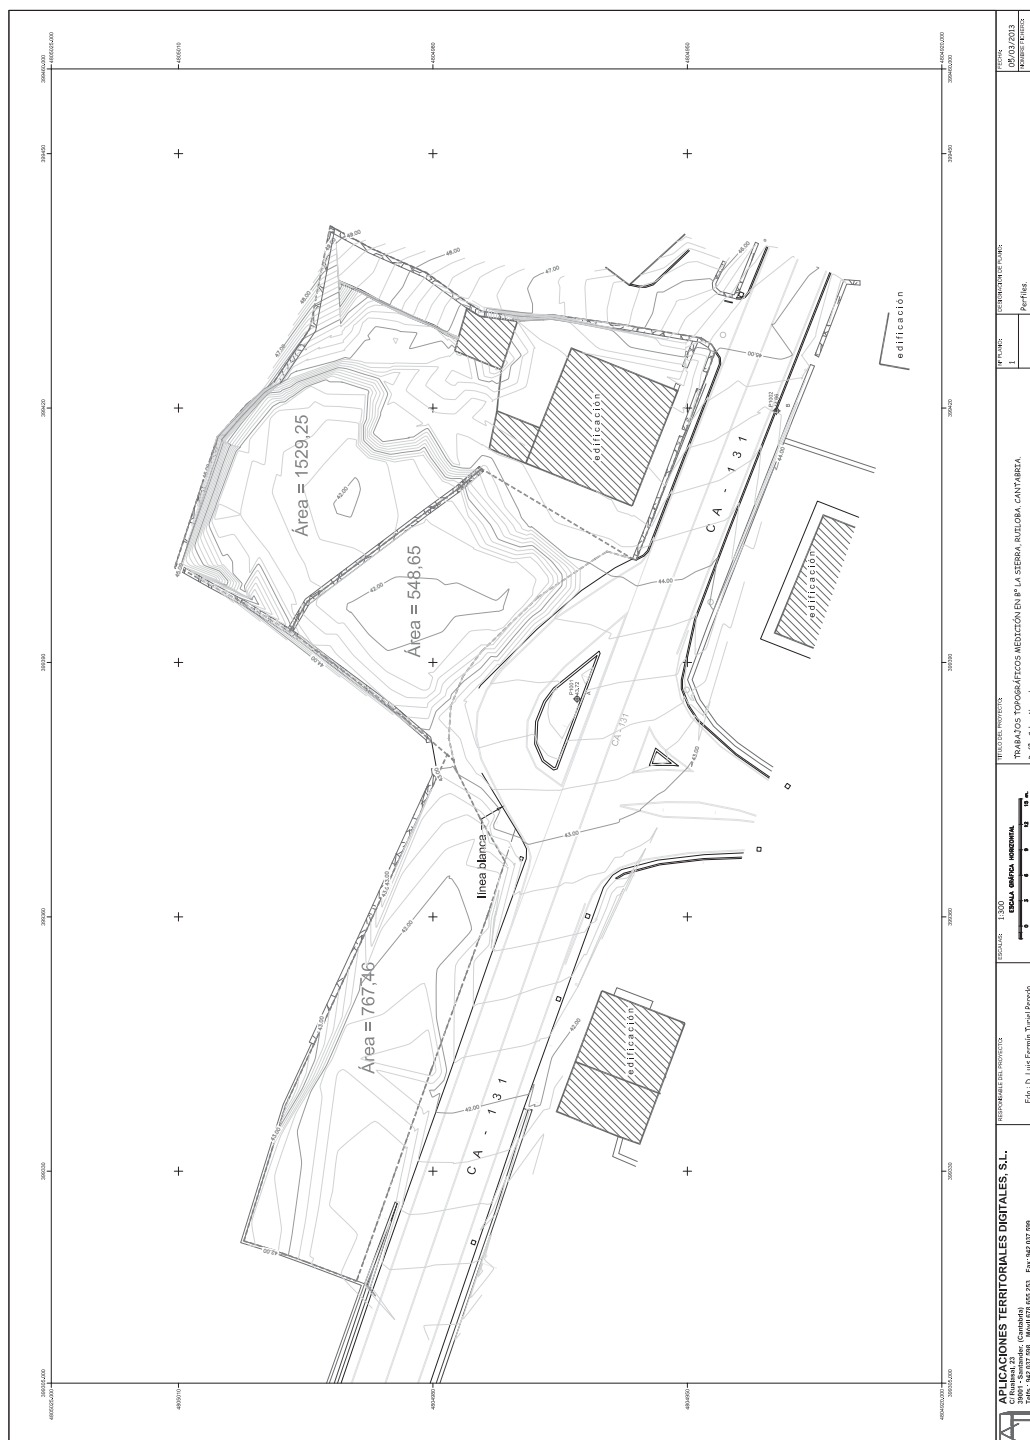




CVE-2014-9931

LUNES, 11 DE AGOSTO DE 2014 - BOC EXTRAORDINARIO NÚM. 40




LUNES, 11 DE AGOSTO DE 2014 - BOC EXTRAORDINARIO NÚM. 40

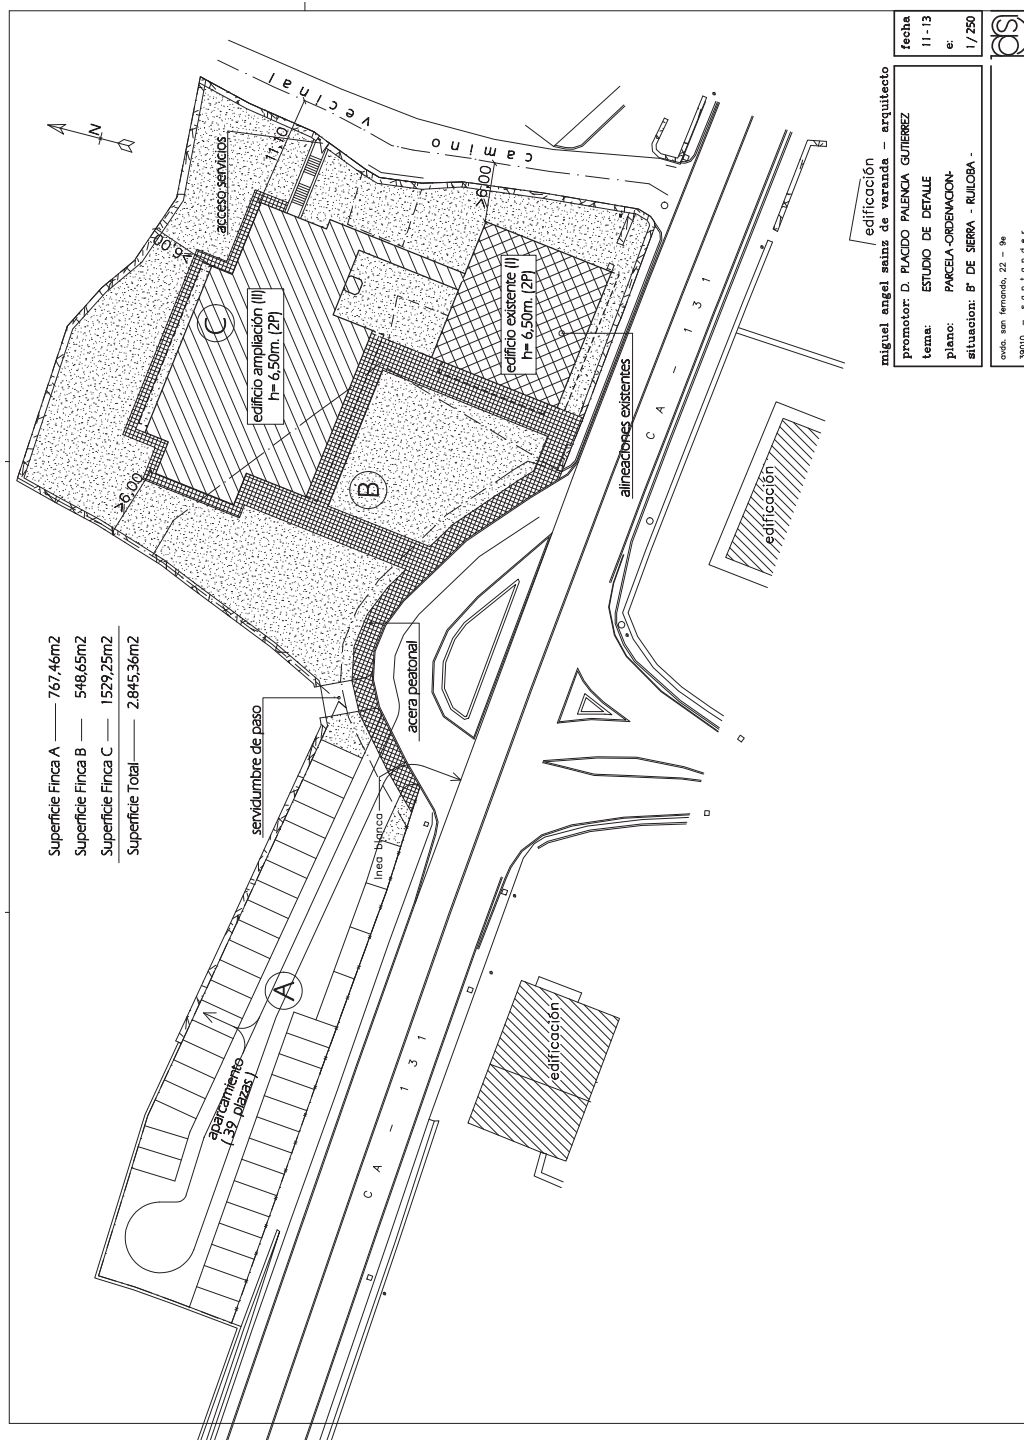


CVE-2014-9931


LUNES, 11 DE AGOSTO DE 2014 - BOC EXTRAORDINARIO NÚM. 40

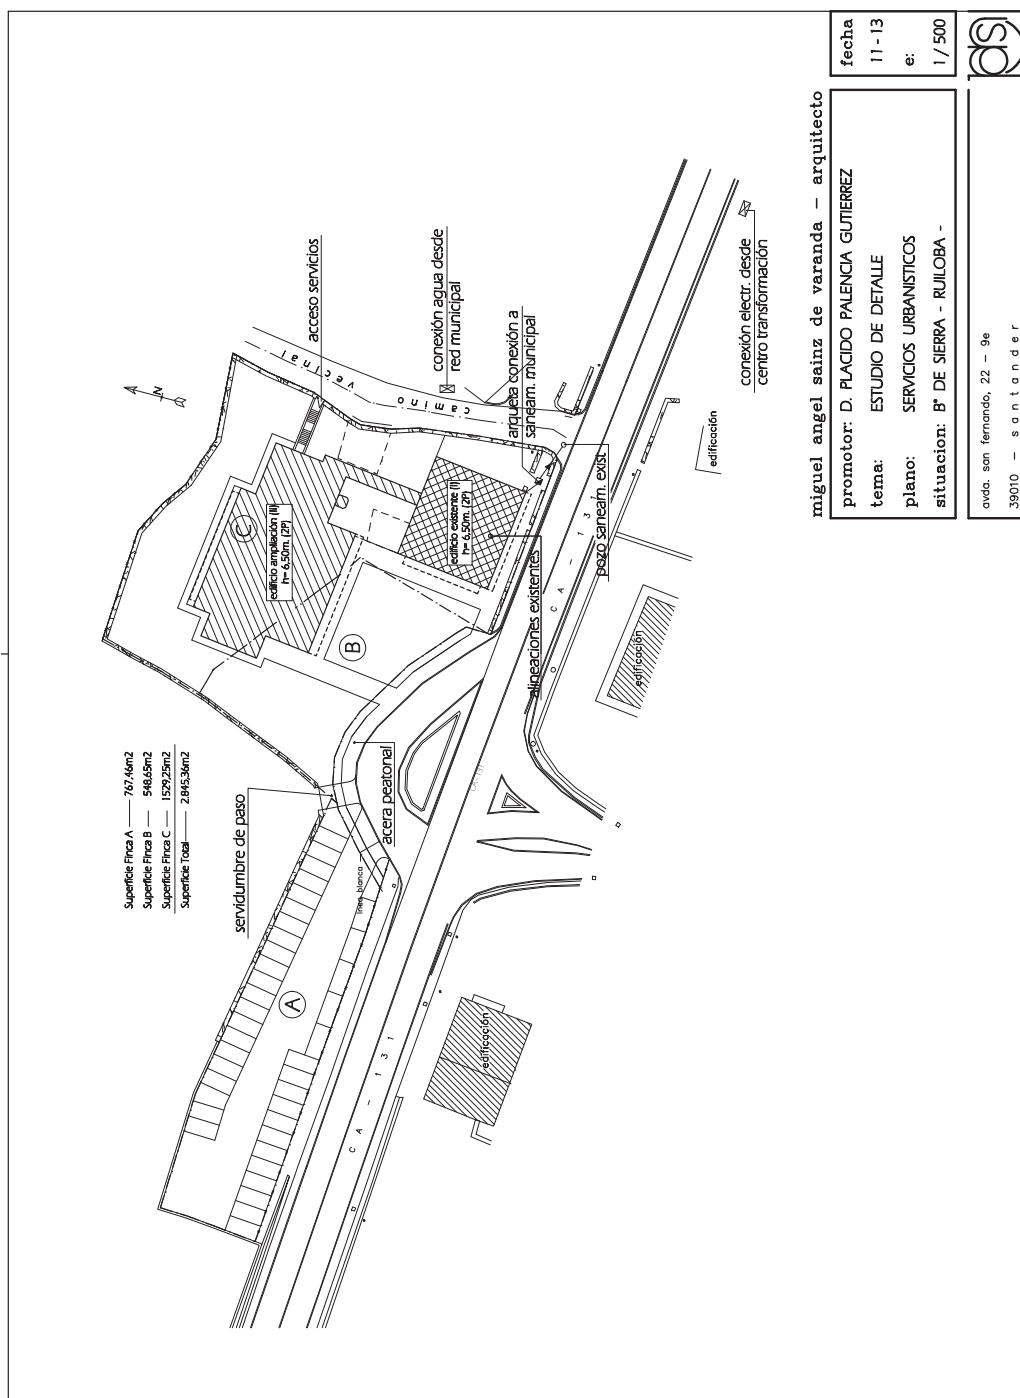


LUNES, 11 DE AGOSTO DE 2014 - BOC EXTRAORDINARIO NÚM. 40

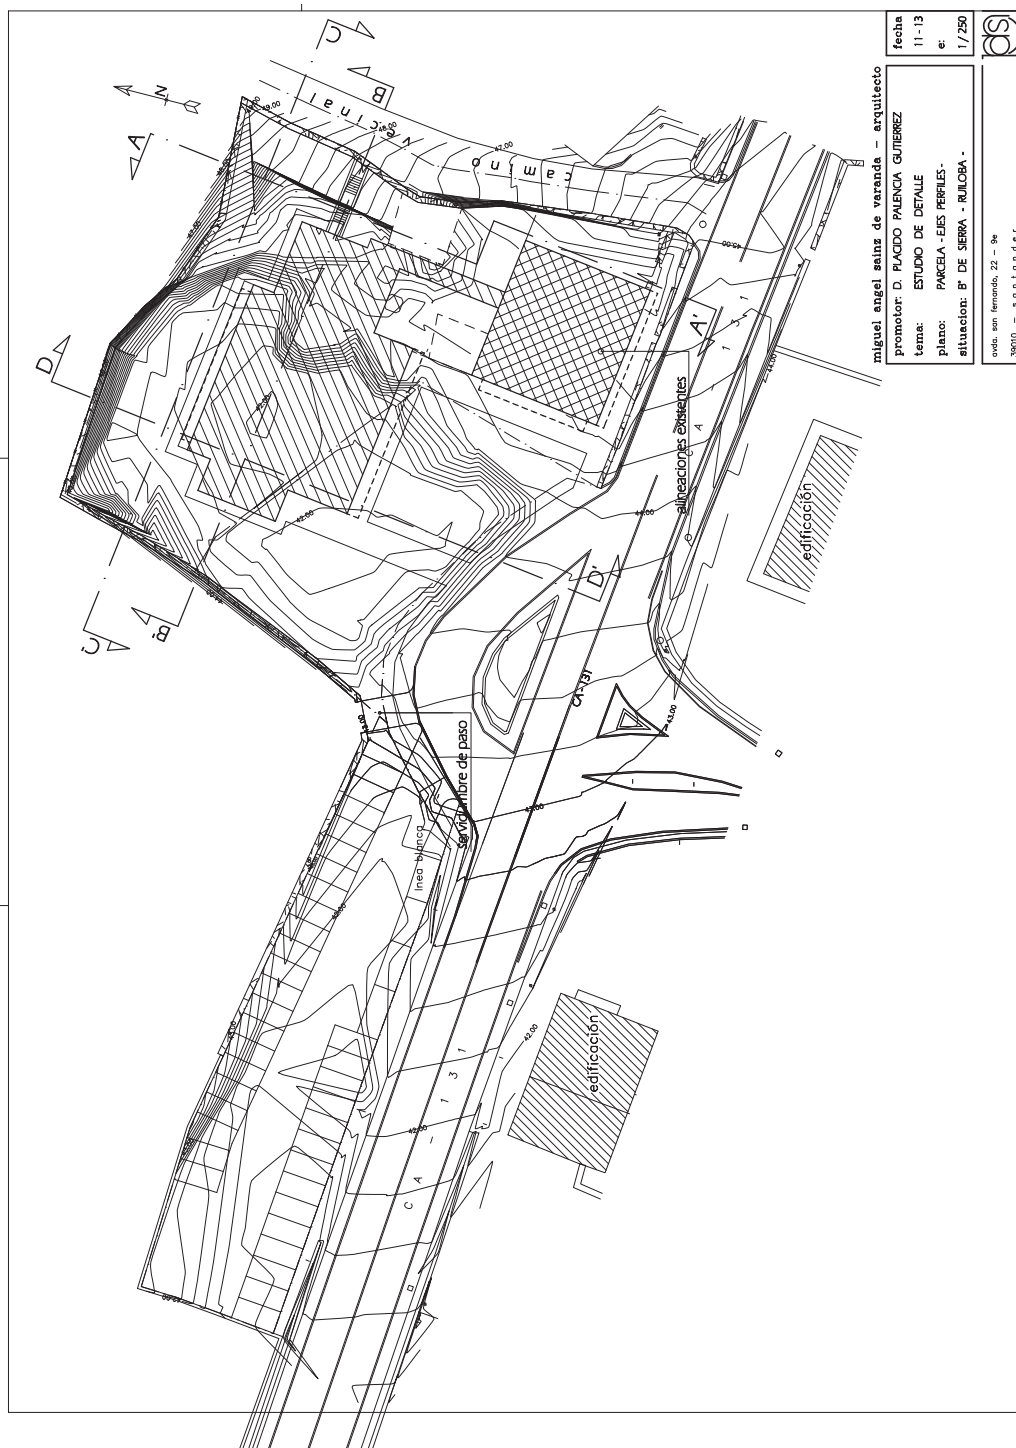

LUNES, 11 DE AGOSTO DE 2014 - BOC EXTRAORDINARIO NÚM. 40

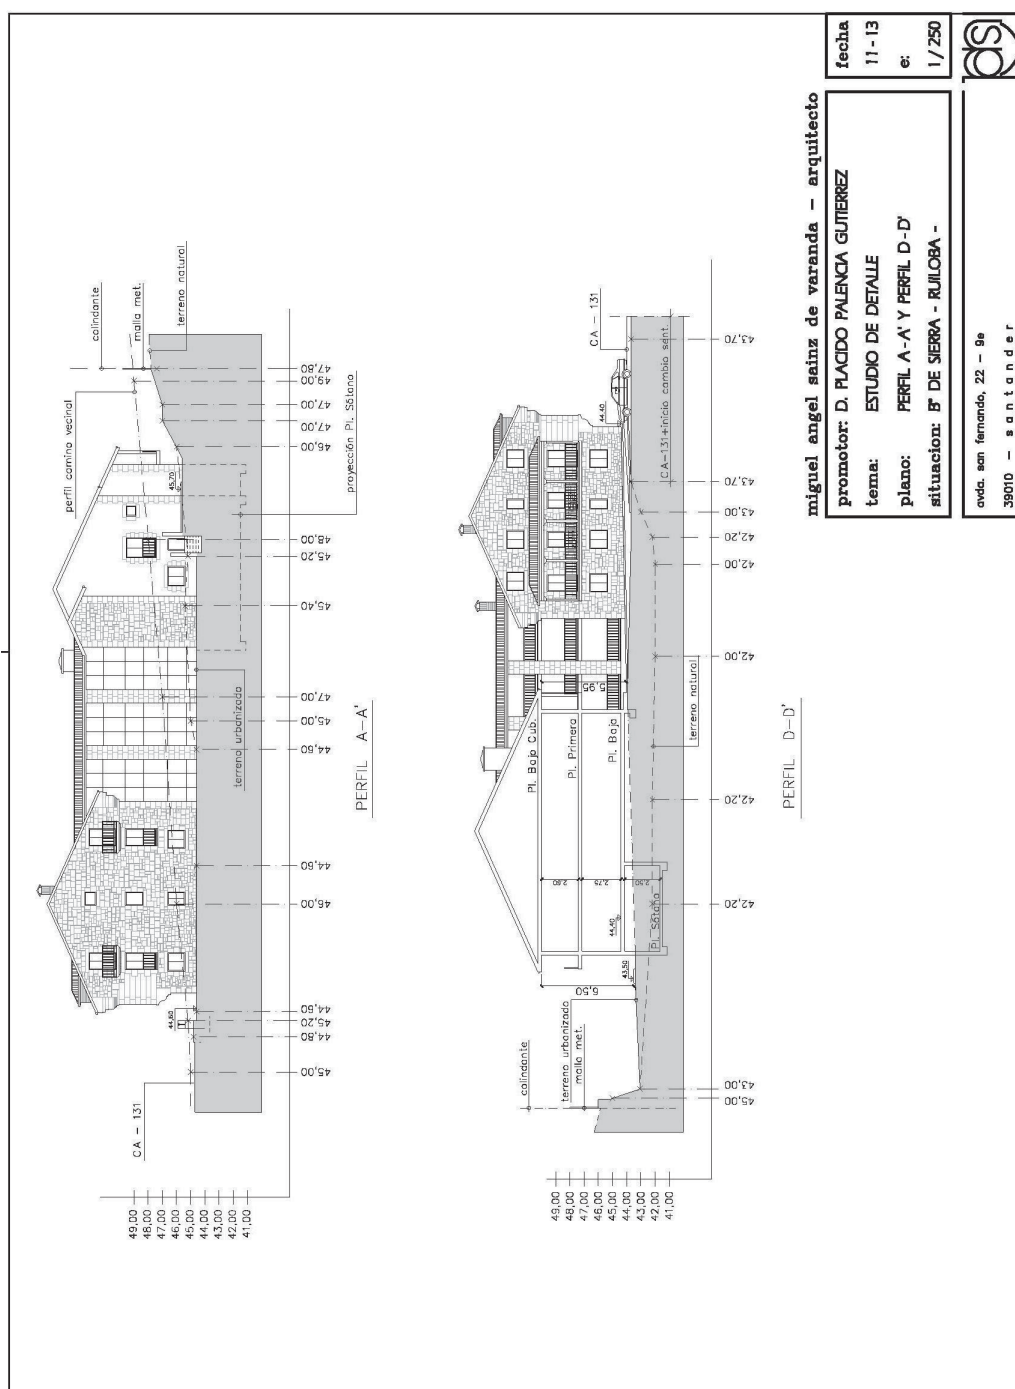

LUNES, 11 DE AGOSTO DE 2014 - BOC EXTRAORDINARIO NÚM. 40

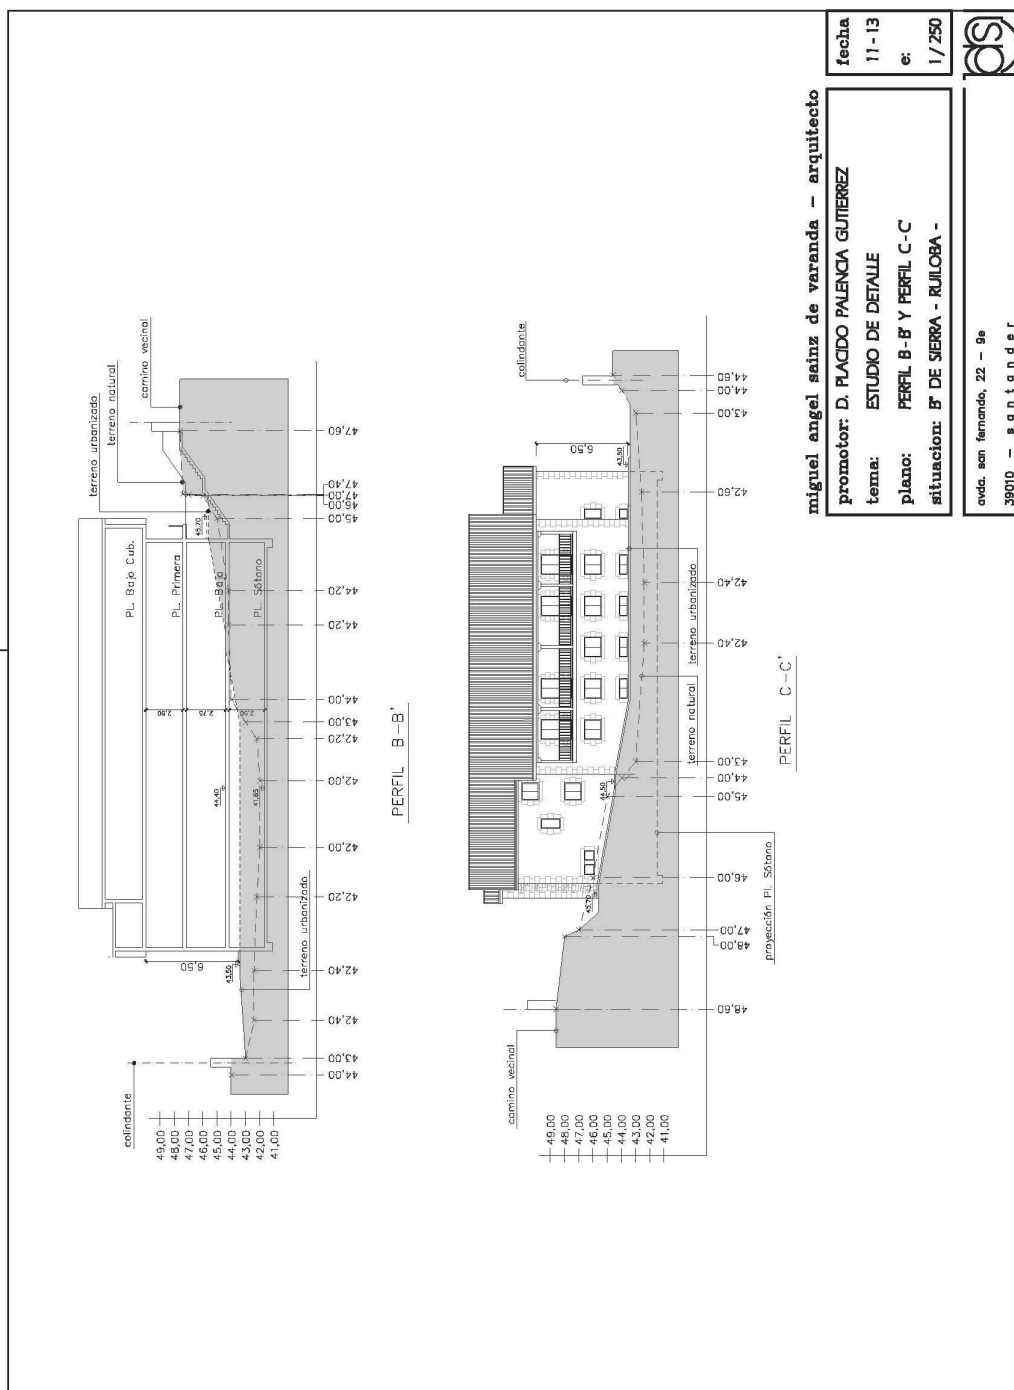

2014/9931

CVE-2014-9931