


VIERNES, 7 DE FEBRERO DE 2014 - BOC EXTRAORDINARIO NÚM. 3

DELIMITACIÓN DE SUELO URBANO del ayuntamiento de VILLAFUFRE, CANTABRIA
Situación: Ayuntamiento de VillafuFRE, Cantabria
SUELO URBANO: VEGA
DELIMITACIÓN DEL SUELO URBANO
Arquitecto: Daniel Páez del Solar
Promotor: Ayuntamiento de VillafuFRE
El Arquitecto
Avenida Trasmiera nº 16 Bajo C 39140 Somo Ribamontán al Mar Cantabria Teléfono/fax 942504188
noviembre 2013
D12c
escala 1/2500

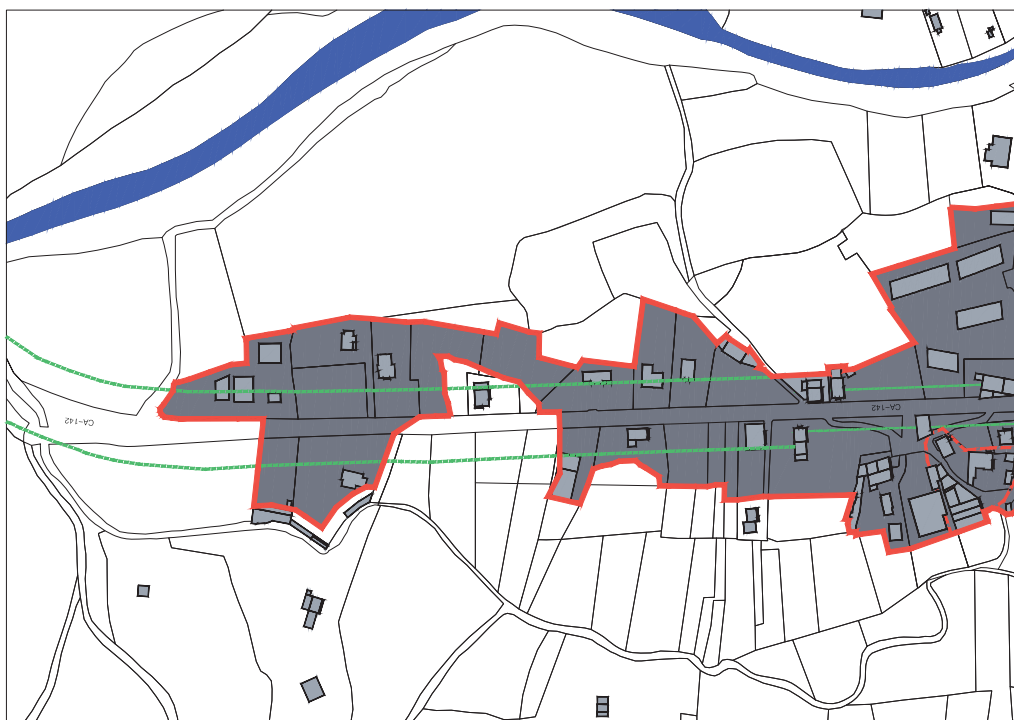


LÍMITE SUELO URBANO
LÍMITE NÚCLEO TRADICIONAL
LÍNEA DE EDIFICACIÓN EN EL
ENTORNO DE CARRETERAS
AUTÓNOMICAS

CVE-2014-500

VIERNES, 7 DE FEBRERO DE 2014 - BOC EXTRAORDINARIO NÚM. 3


DELIMITACIÓN DE SUELO URBANO del ayuntamiento de VILLAFUFRE, CANTABRIA
Situación: Ayuntamiento de Villafufre, Cantabria
Arquitecto: Daniel Páez del Solar
Promotor: Ayuntamiento de Villafufre
SUELO URBANO: VILLAFUFRE
DELIMITACIÓN DEL SUELO URBANO
D13b
escalas 1/2000
noviembre 2013
El Arquitecto
Avenida Trasmiera nº 16 Bajo C 39140 Somo Ribamontán al Mar Cantabria Teléfono/fax 942504188

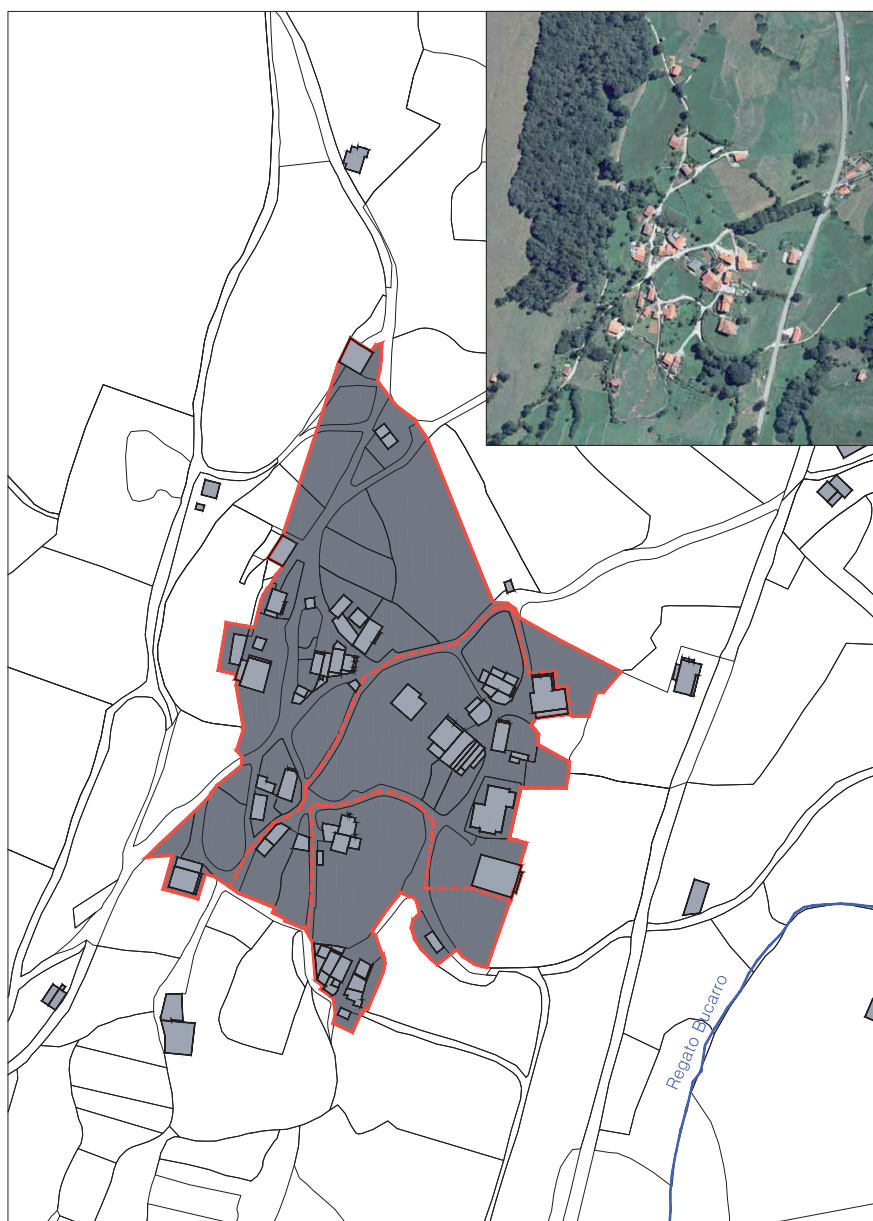

CVE-2014-500



VIERNES, 7 DE FEBRERO DE 2014 - BOC EXTRAORDINARIO NÚM. 3

DELIMITACIÓN DE SUELO URBANO del ayuntamiento de VILLAFUERE, CANTABRIA
Situación: Ayuntamiento de Villafuere, Cantabria
INFRAESTRUCTURAS: PLANO GENERAL
Arquitecto: Daniel Pez del Solar
Promotor: Ayuntamiento de Villafuere
El Arquitecto
Avenida Trasmiera nº 16, Bajo C 39140 Somo, Ribamontán al Mar, Cantabria Teléfono/fax 942504188
noviembre 2013
escala 1/25000
10

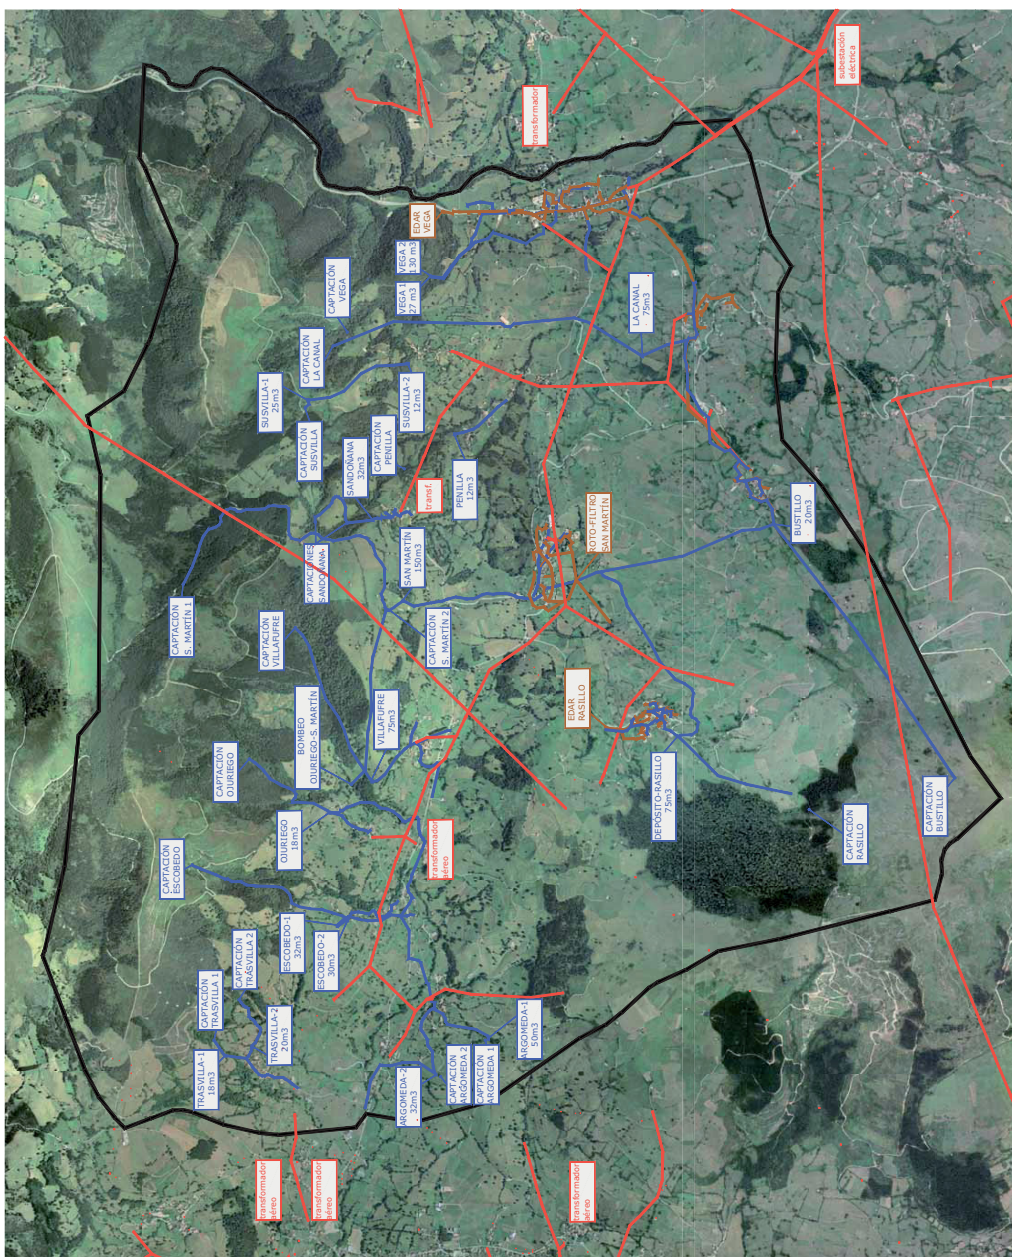


CVE-2014-500

VIERNES, 7 DE FEBRERO DE 2014 - BOC EXTRAORDINARIO NÚM. 3

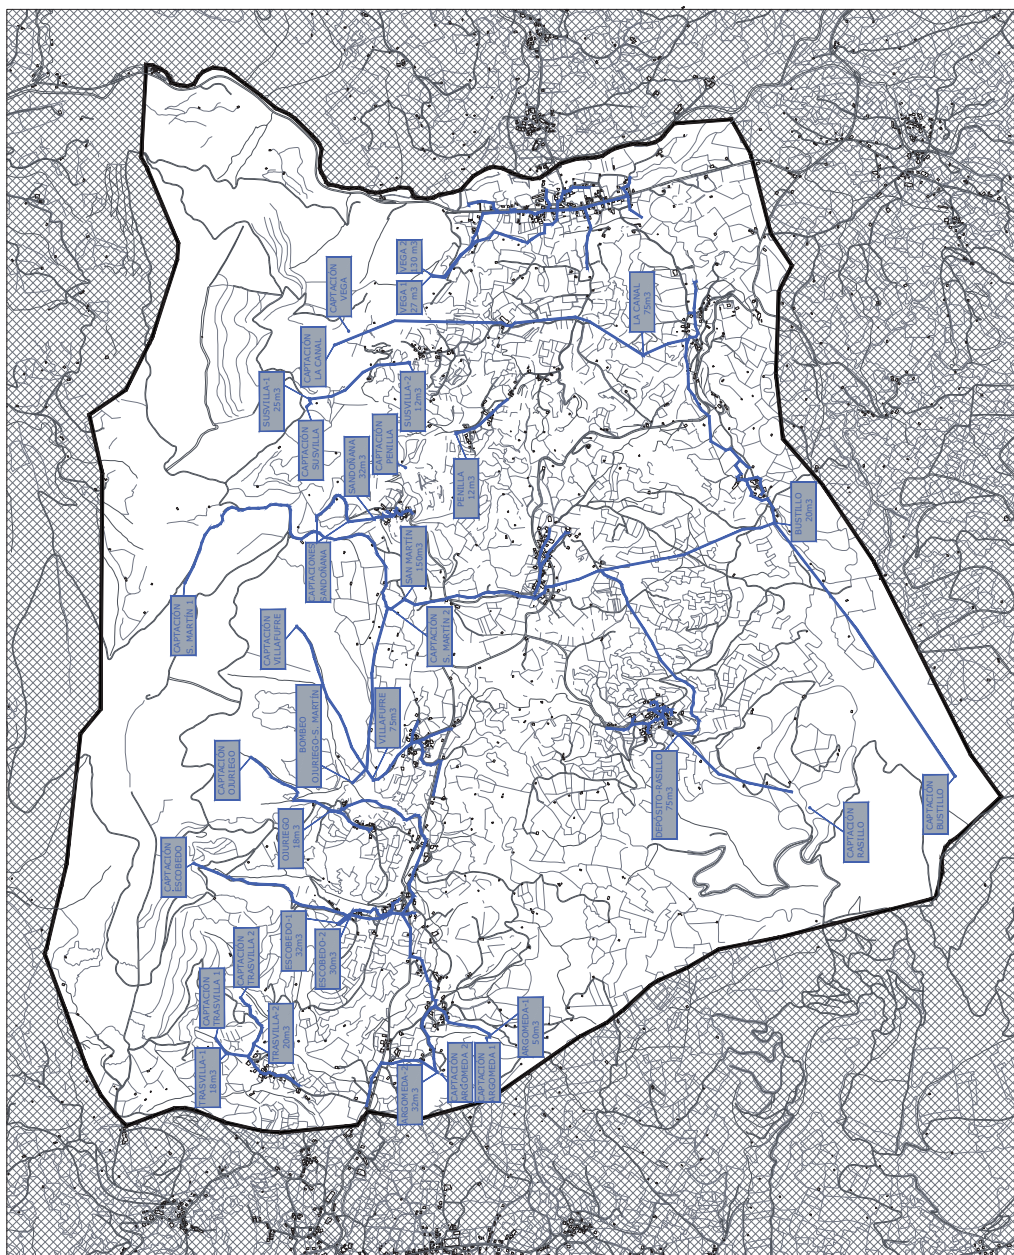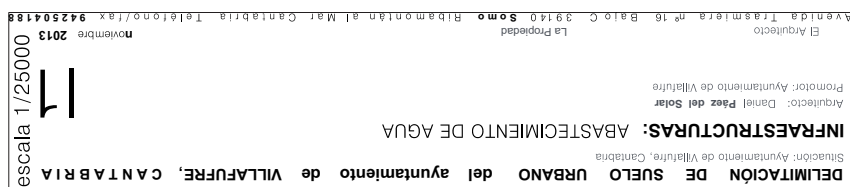

VIERNES, 7 DE FEBRERO DE 2014 - BOC EXTRAORDINARIO NÚM. 3

DELIMITACIÓN DE SUELO URBANO del ayuntamiento de VILLAFUERE, CANTABRIA
Situación: Ayuntamiento de Villafuere, Cantabria
INFRAESTRUCTURAS: SANEAMIENTO
Arquitecto: Daniel Paz del Solar
Promotor: Ayuntamiento de Villafuere
El Arquitecto
Avenida Trasmiera nº 16 Bajo C 39140 Somo Ribamontán al Mar Cantabria Teléfono/fax 942504188
La Propiedad
noviembre 2013
12
escala 1/25000

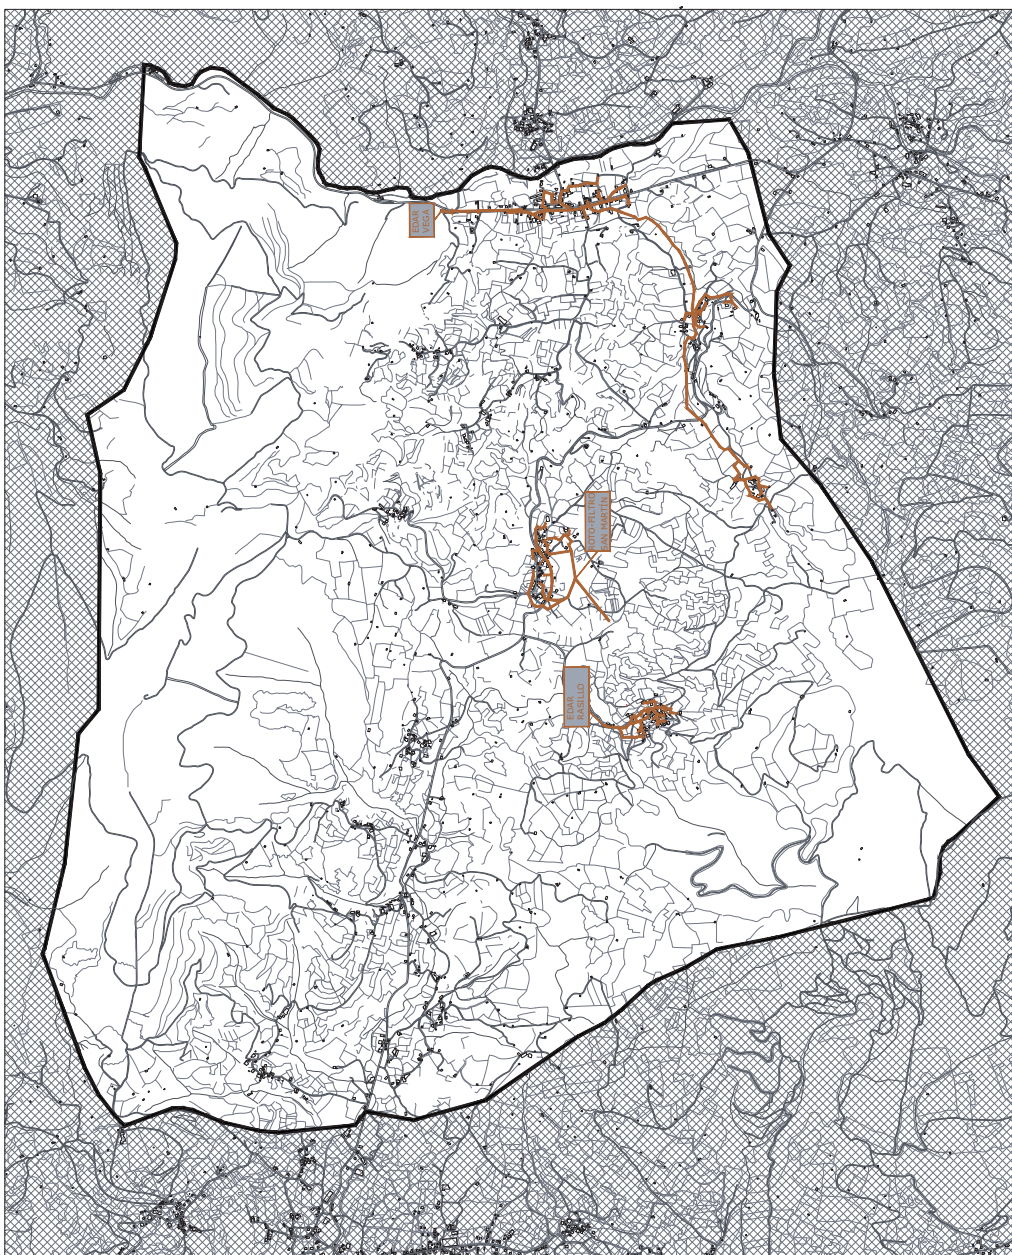

CVE-2014-500

VIERNES, 7 DE FEBRERO DE 2014 - BOC EXTRAORDINARIO NÚM. 3

DELIMITACIÓN DE SUELO URBANO del ayuntamiento de VILLAFUERE, CANTABRIA
Situación: Ayuntamiento de Villafuere, Cantabria
INFRAESTRUCTURAS: SANEAMIENTO RASILLO
Arquitecto: Daniel Páez del Solar
Promotor: Ayuntamiento de Villafuere
El Arquitecto
Avenida Trasmiera nº 16 Bajo C 39140 Somo Ribamontán al Mar Cantabria Teléfono/fax 942504188
noviembre 2013
12a
escala 1/2000



CVE-2014-500

VIERNES, 7 DE FEBRERO DE 2014 - BOC EXTRAORDINARIO NÚM. 3


DELIMITACIÓN DE SUELO URBANO del ayuntamiento de VILLAFUFRE, CANTABRIA
Situación: Ayuntamiento de Villafufre, Cantabria
INFRAESTRUCTURAS: SANEAMIENTO SAN MARTÍN
Arquitecto: Daniel Páez del Solar
Promotor: Ayuntamiento de Villafufre
El Arquitecto
La Propiedad
Somo Ribamontán al Mar, Cantabria Teléfono/fax 942504188
Avenida Trasmiera nº 16 Bajo C 39140
noviembre 2013
12b
escala 1/3000



CVE-2014-500

VIERNES, 7 DE FEBRERO DE 2014 - BOC EXTRAORDINARIO NÚM. 3

DELIMITACIÓN DE SUELO URBANO del ayuntamiento de VILLAFUERE, CANTABRIA
Situación: Ayuntamiento de Villafuere, Cantabria
INFRAESTRUCTURAS: SANEAMIENTO
Arquitecto: Daniel Páez del Solar
Promotor: Ayuntamiento de Villafuere
El Arquitecto
Avenida Trasmiera nº 16. Bajo C. 39140 Somo. Ribamontán al Mar, Cantabria. Teléfono/fax 942504188
La Propiedad
noviembre 2013
120
escala 1/5000

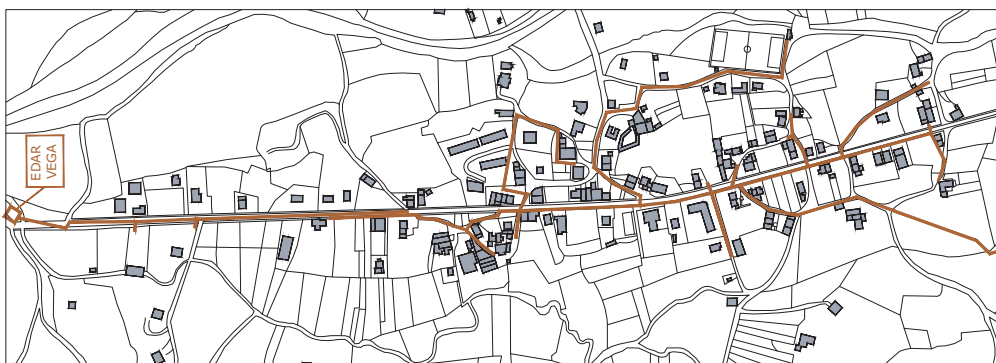

CVE-2014-500

VIERNES, 7 DE FEBRERO DE 2014 - BOC EXTRAORDINARIO NÚM. 3


DELIMITACIÓN DE SUELO URBANO del ayuntamiento de VILLAFUERE, CANTABRIA
Situación: Ayuntamiento de Villafuere, Cantabria
INFRAESTRUCTURAS: SANEAMIENTO
BUSTILLO
Arquitecto: Daniel Paz del Solar
Promotor: Ayuntamiento de Villafuere
El Arquitecto
Avenida Trasmiera nº 16 Bajo C 39140 Somo Ribamontán al Mar Cantabria Teléfono/fax 942504188
noviembre 2013
12d
escala 1/1000



CVE-2014-500

VIERNES, 7 DE FEBRERO DE 2014 - BOC EXTRAORDINARIO NÚM. 3


DELIMITACIÓN DE SUELO URBANO del ayuntamiento de VILLAFUERE, CANTABRIA
Situación: Ayuntamiento de Villafuere, Cantabria
INFRAESTRUCTURAS: SANEAMIENTO LA CANAL
Arquitecto: Daniel Páez del Solar
Promotor: Ayuntamiento de Villafuere
El Arquitecto
Avenida Trasmiera nº 16 Bajo C 39140 Somo Ribamontán al Mar Cantabria Teléfono/fax 942504188
noviembre 2013
escala 1/3000

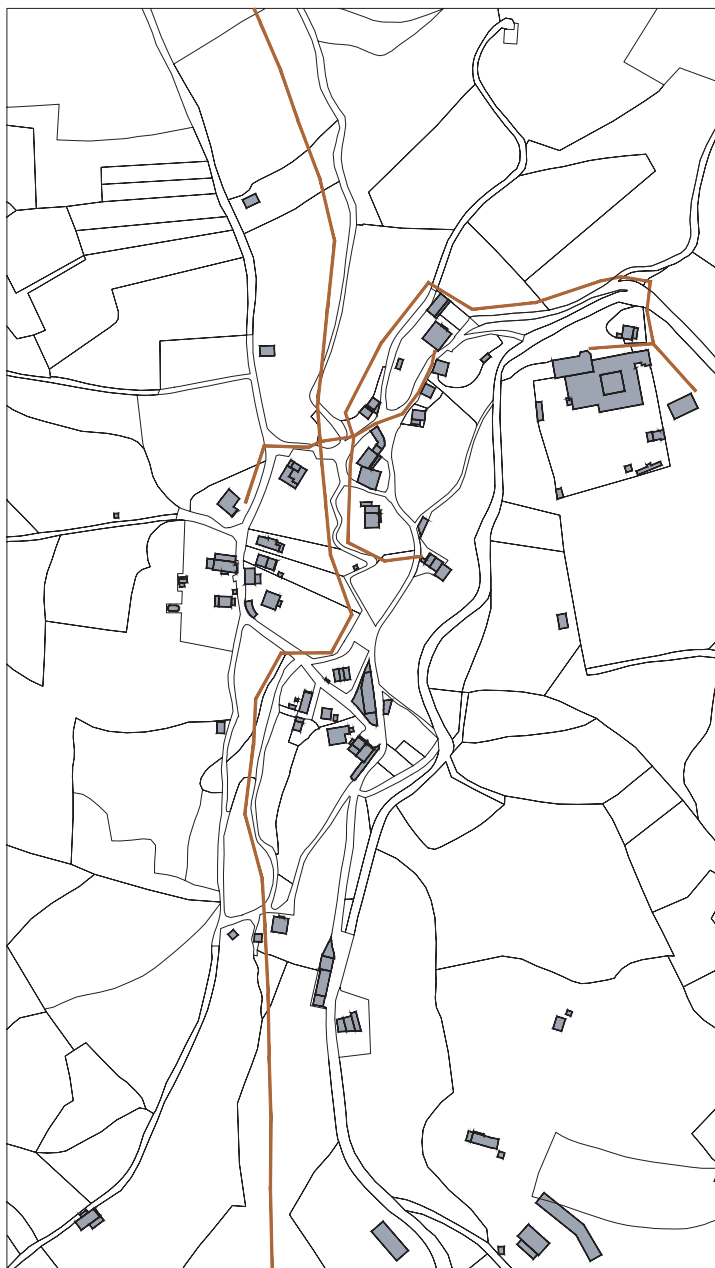

CVE-2014-500

VIERNES, 7 DE FEBRERO DE 2014 - BOC EXTRAORDINARIO NÚM. 3


DELIMITACIÓN DE SUELO URBANO del ayuntamiento de VILLAFUERE, CANTABRIA
Situación: Ayuntamiento de Villafuere, Cantabria
SUELO URBANO: ALTA TENSIÓN
Arquitecto: Daniel Paz del Solar
Promotor: Ayuntamiento de Villafuere
El Arquitecto
Avenida Trasmiera nº 16 Bajo C 39140 Somo Ribamontán al Mar Cantabria Teléfono/fax 942504188
noviembre 2013
escala 1/25000
13

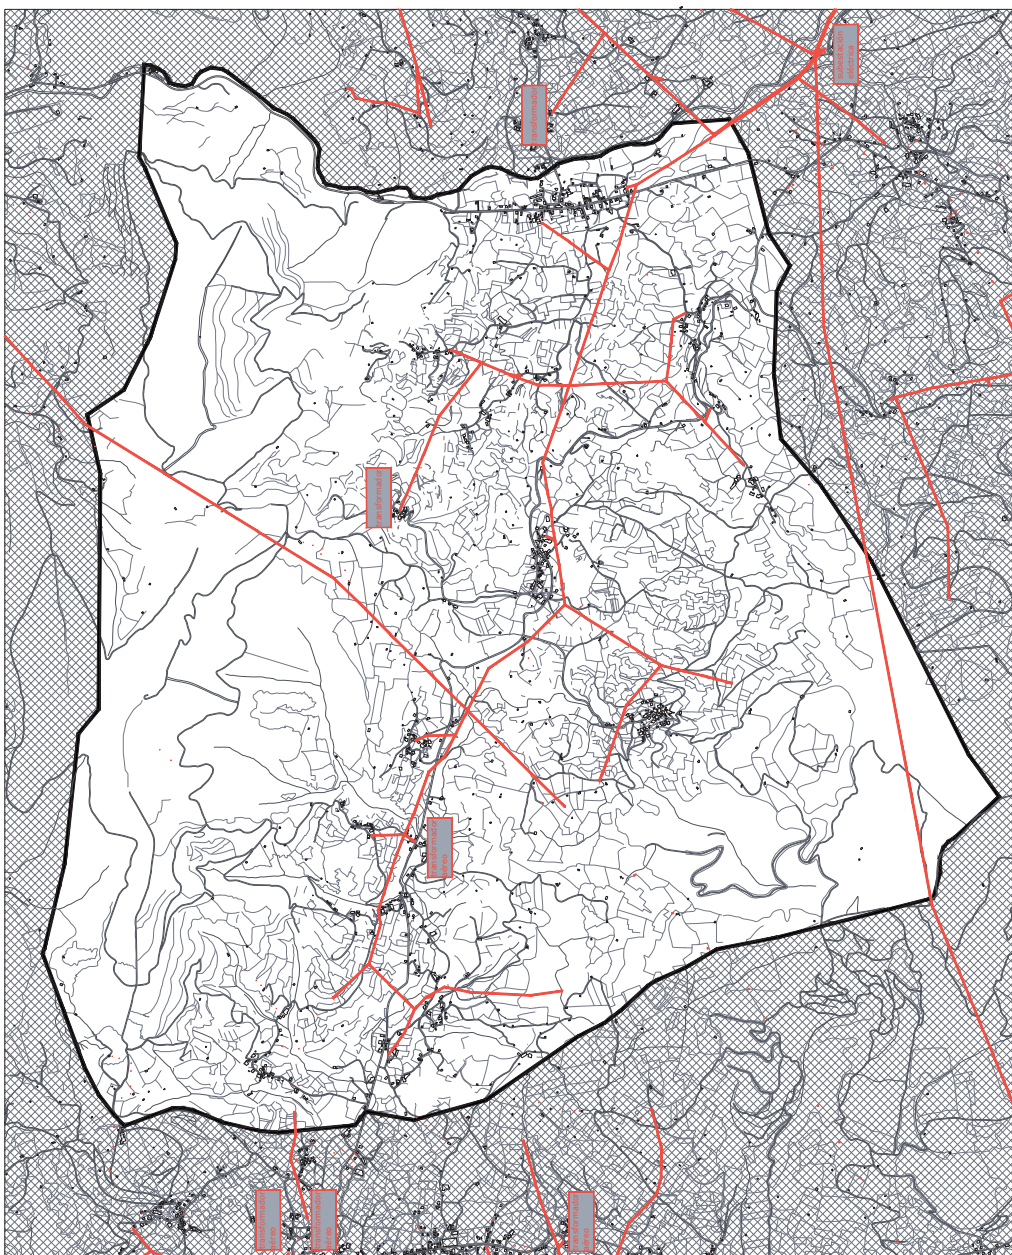

CVE-2014-500

VIERNES, 7 DE FEBRERO DE 2014 - BOC EXTRAORDINARIO NÚM. 3


DELIMITACIÓN DE SUELO URBANO del ayuntamiento de VILLAFUERE, CANTABRIA
Situación: Ayuntamiento de Villafuere, Cantabria
CATÁLOGO FOTOGRÁFICO: PLANO GENERAL
Arquitecto: Daniel Páez del Solar
Promotor: Ayuntamiento de Villafuere
El Arquitecto
Avenida Trasmiera nº 16. Bajo C. 39140 Somo. Ribamontán al Mar, Cantabria. Teléfono/fax 942504188
noviembre 2013
escala 1/30000
C0

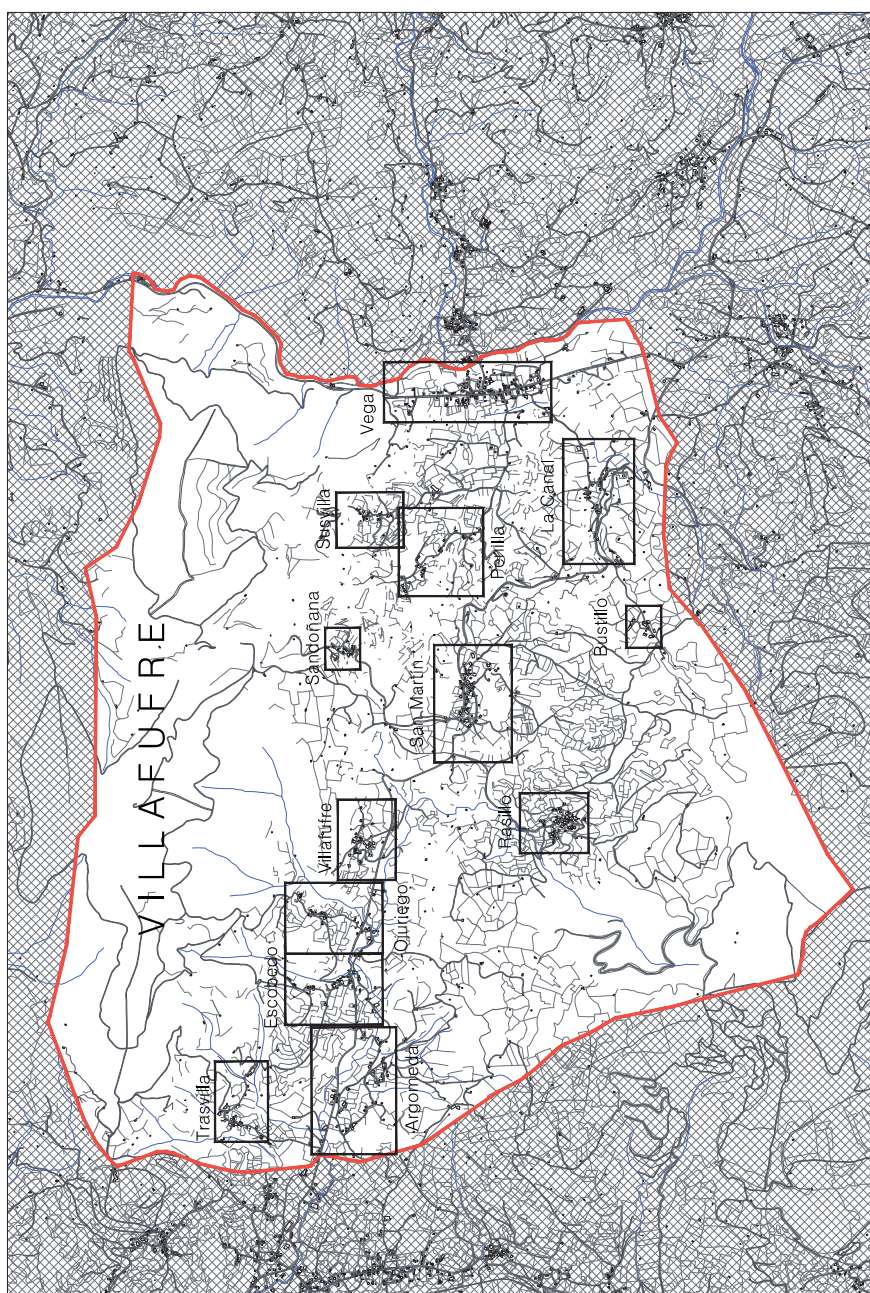

CVE-2014-500

VIERNES, 7 DE FEBRERO DE 2014 - BOC EXTRAORDINARIO NÚM. 3

DELIMITACIÓN DE SUELO URBANO del ayuntamiento de VILLAFUFRE, CANTABRIA
Situación: Ayuntamiento de VillafuFRE, Cantabria
CATÁLOGO FOTOGRÁFICO: ARGOMEDA
Arquitecto: Daniel Páez del Solar
Promotor: Ayuntamiento de VillafuFRE
El Arquitecto
Avenida Trasmiera nº 16 Bajo C 39140 Somo Ribamontán al Mar Cantabria Teléfono/fax 942504188
noviembre 2013
C1a
escala 1/3000

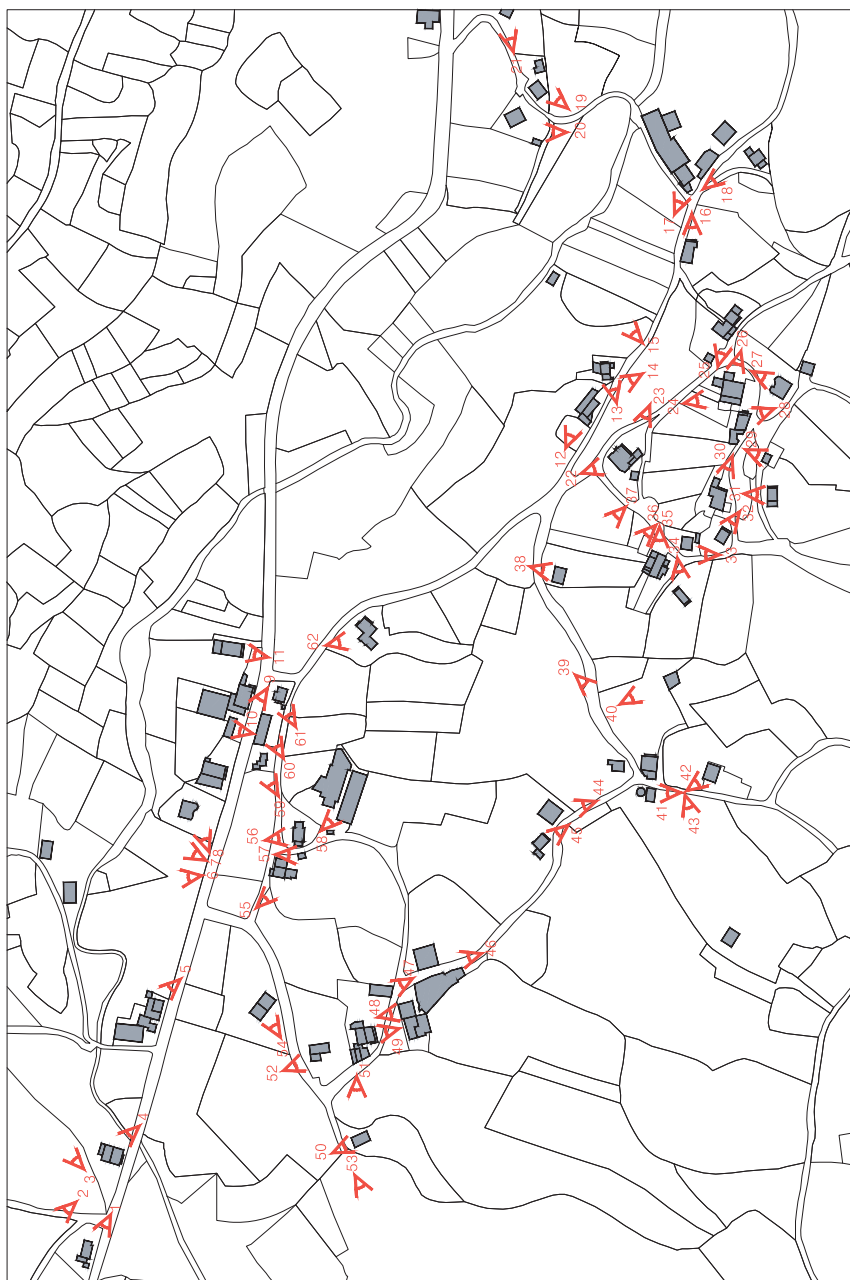

PÁGINA C1b: IMÁGENES 1-25
PÁGINA C1c: IMÁGENES 26-45
PÁGINA C1d: IMÁGENES 46-62

CVE-2014-500

VIERNES, 7 DE FEBRERO DE 2014 - BOC EXTRAORDINARIO NÚM. 3

DELIMITACIÓN DE SUELO URBANO del ayuntamiento de VILLAFUFRE, CANTABRIA
Situación: Ayuntamiento de VillafuFRE, Cantabria
CATÁLOGO FOTOGRÁFICO: ARGOMEDA
Arquitecto: Daniel Píez del Solar
Promotor: Ayuntamiento de VillafuFRE
El Arquitecto
Avenida Trasmiera nº 16. Bajo C. 39140. Somo. Ribamontán al Mar, Cantabria. Teléfono/fax 942504188
noviembre 2013
C1b
sin escala



IMAGEN 5



IMAGEN 10



IMAGEN 15



IMAGEN 20



IMAGEN 25



IMAGEN 4



IMAGEN 9



IMAGEN 14



IMAGEN 19



IMAGEN 24



IMAGEN 3



IMAGENES 7-8



IMAGEN 13



IMAGEN 18



IMAGEN 23



IMAGEN 2



IMAGENES 7-8



IMAGEN 12



IMAGEN 17



IMAGEN 22



IMAGEN 1



IMAGEN 6



IMAGEN 11



IMAGEN 16



IMAGEN 21

VIERNES, 7 DE FEBRERO DE 2014 - BOC EXTRAORDINARIO NÚM. 3

DELIMITACIÓN DE SUELO URBANO del ayuntamiento de VILLAFUFRE, CANTABRIA
Situación: Ayuntamiento de VillafuFRE, Cantabria
CATÁLOGO FOTOGRÁFICO: ARGOMEDA
Arquitecto: Daniel Píez del Solar
Promotor: Ayuntamiento de VillafuFRE
El Arquitecto
Avenida Trasmiera nº 16. Bajo C. 39140. Somo. Ribamontán al Mar, Cantabria. Teléfono/fax 942504188
noviembre 2013
C1c
sin escala



IMAGEN 30



IMAGEN 29



IMAGEN 28



IMAGEN 27



IMAGEN 26



IMAGEN 35



IMAGEN 34



IMAGEN 33



IMAGEN 32



IMAGEN 31



IMAGEN 40



IMAGEN 39



IMAGEN 38



IMAGEN 37



IMAGEN 36



IMAGEN 45



IMAGEN 44



IMAGEN 43



IMAGEN 42



IMAGEN 41

VIERNES, 7 DE FEBRERO DE 2014 - BOC EXTRAORDINARIO NÚM. 3

DELIMITACIÓN DE SUELO URBANO del ayuntamiento de VILLAFUFRE, CANTABRIA
CATÁLOGO FOTOGRÁFICO: ARGOMEDA
 Arquitecto: Daniel Páez del Solar
 Promotor: Ayuntamiento de VillafuFRE
 Situación: Ayuntamiento de VillafuFRE, Cantabria
 La Propiedad 39140 Somo Ribamontán al Mar Cantabria Teléfono/fax 942504188
 El Arquitecto
 Avenida Trasmiera nº 16 Bajo C 39140 Somo
 noviembre 2013
 C1d
 sin escala



IMAGEN 50



IMAGEN 55



IMAGEN 60



IMAGEN 49



IMAGEN 54



IMAGEN 59



IMAGEN 48



IMAGEN 53



IMAGEN 58



IMAGEN 47



IMAGEN 52



IMAGEN 57



IMAGEN 62



IMAGEN 46



IMAGEN 51



IMAGEN 56

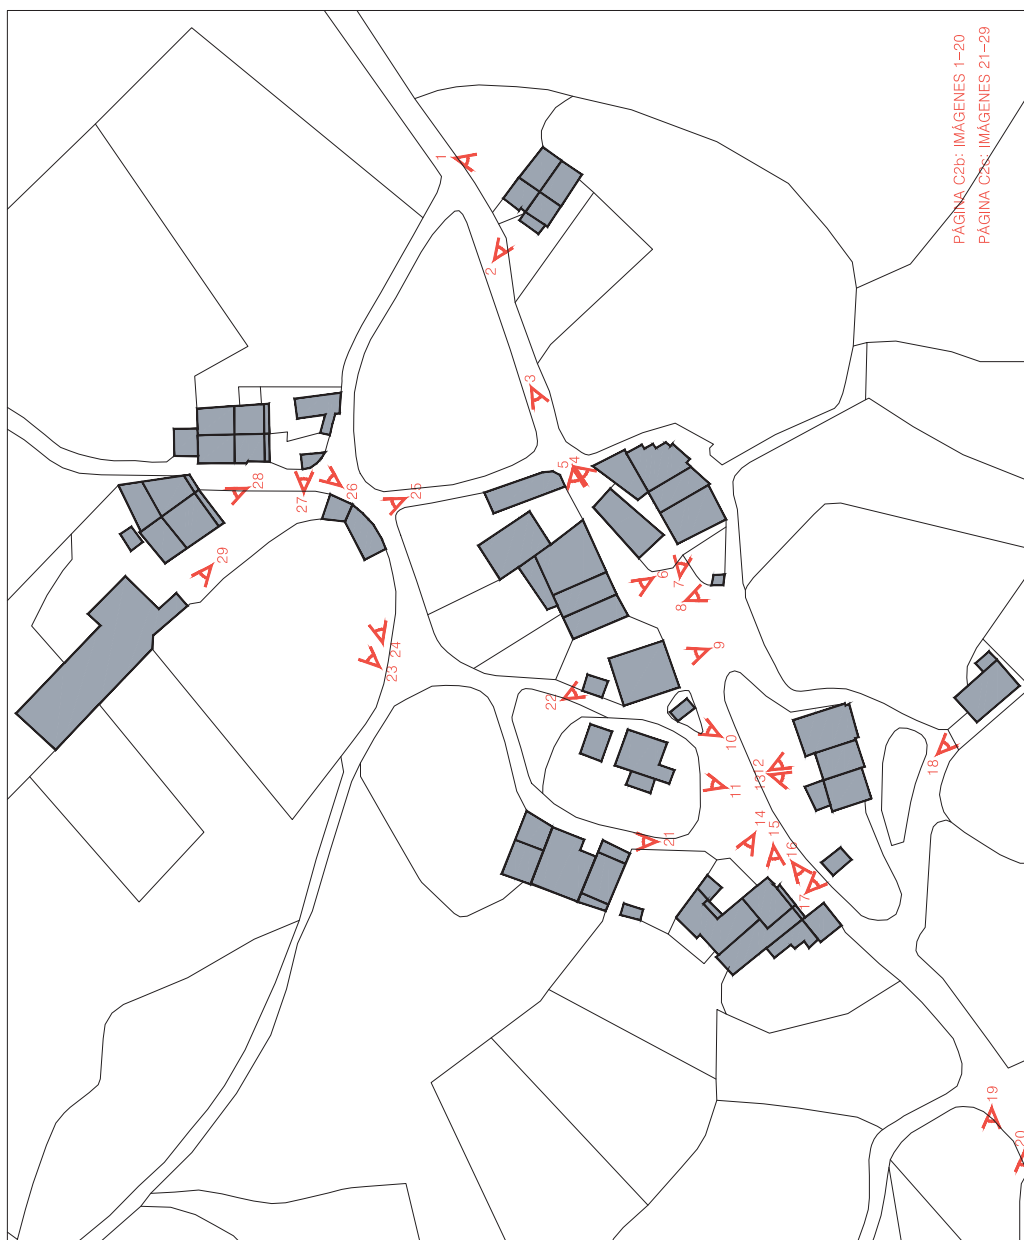


IMAGEN 61

CVE-2014-500

VIERNES, 7 DE FEBRERO DE 2014 - BOC EXTRAORDINARIO NÚM. 3

DELIMITACIÓN DE SUELO URBANO del ayuntamiento de VILLAFUERE, CANTABRIA
Situación: Ayuntamiento de Villafuere, Cantabria
CATÁLOGO FOTOGRÁFICO: BUSTILLO
Arquitecto: Daniel Páez del Solar
Promotor: Ayuntamiento de Villafuere
El Arquitecto
Avenida Trasmiera nº 16 Bajo C 39140 Somo Ribamontán al Mar Cantabria Teléfono/fax 942504188
noviembre 2013
C2a
escala 1/1000



PÁGINA C2b: IMÁGENES 1-20
PÁGINA C2c: IMÁGENES 21-29

CVE-2014-500

VIERNES, 7 DE FEBRERO DE 2014 - BOC EXTRAORDINARIO NÚM. 3

DELIMITACIÓN DE SUELO URBANO del ayuntamiento de VILLAFUFRE, CANTABRIA
Situación: Ayuntamiento de VillafuFRE, Cantabria
CATÁLOGO FOTOGRÁFICO: BUSTILLO
Arquitecto: Daniel Píez del Solar
Promotor: Ayuntamiento de VillafuFRE
El Arquitecto
Avenida Trasmiera nº 16. Bajo C. 39140 Som o. Ribamontán al Mar Cantabria Teléfono/fax 942504188
noviembre 2013
C2b
sin escala



IMAGEN 5



IMAGEN 10



IMAGEN 15



IMAGEN 20



IMAGEN 4



IMAGEN 9



IMAGEN 14



IMAGEN 19



IMAGEN 3



IMAGEN 8



IMAGENES 12-13



IMAGEN 18



IMAGEN 2



IMAGEN 7



IMAGENES 12-13



IMAGEN 17



IMAGEN 1



IMAGEN 6



IMAGEN 11



IMAGEN 16

CVE-2014-500

VIERNES, 7 DE FEBRERO DE 2014 - BOC EXTRAORDINARIO NÚM. 3

DELIMITACIÓN DE SUELO URBANO del ayuntamiento de VILLAFUERE, CANTABRIA
Situación: Ayuntamiento de Villafuere, Cantabria
CATÁLOGO FOTOGRÁFICO: BUSTILLO
Arquitecto: Daniel Páez del Solar
Promotor: Ayuntamiento de Villafuere
C2c
sin escala
noviembre 2013
El Arquitecto
Avenida Trasmiera nº 16 Bajo C 39140 Somo La Propiedad
Ribamontán al Mar Cantabria Teléfono/fax 942504188



IMAGEN 25



IMAGEN 24



IMAGEN 23



IMAGEN 22



IMAGEN 21

 


IMAGEN 29













IMAGEN 28



IMAGEN 27




IMAGEN 26

          

VIERNES, 7 DE FEBRERO DE 2014 - BOC EXTRAORDINARIO NÚM. 3

DELIMITACIÓN DE SUELO URBANO del ayuntamiento de VILLAFUERE, CANTABRIA
Situación: Ayuntamiento de Villafuere, Cantabria
Catalago fotografico: ESCOBEDO
Arquitecto: Daniel Páez del Solar
Promotor: Ayuntamiento de Villafuere
El Arqueleto
Avenida Transmiera nº 16. Bajo C. 39140 Somo. Ribamontán al Mar, Cantabria. Teléfono/fax 942504188
noviembre 2013
C3a
escala 1/3000

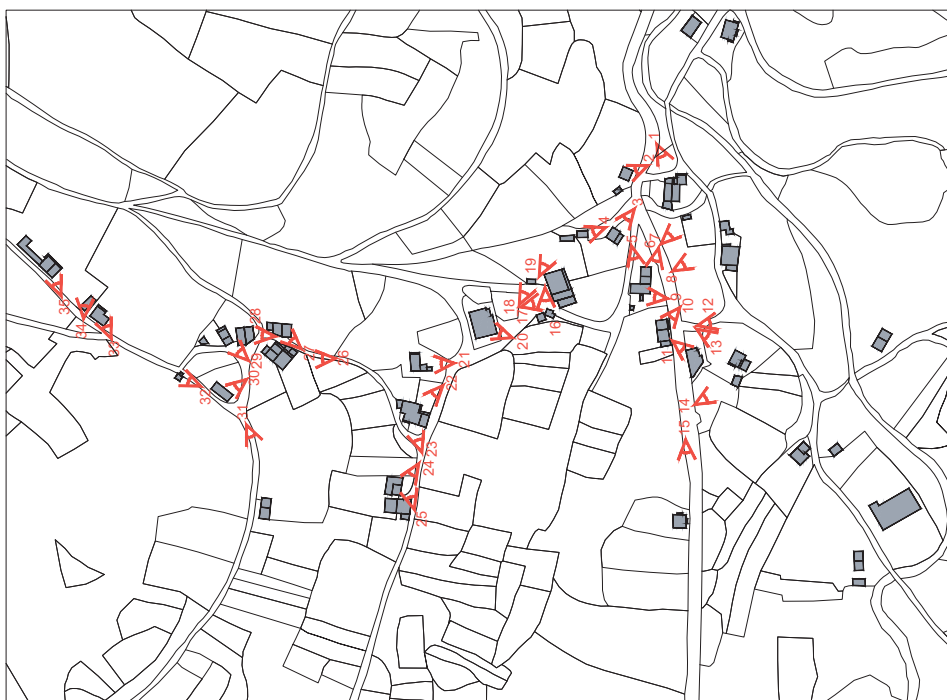

PÁGINA C3b: IMÁGENES 1-19
PÁGINA C3c: IMÁGENES 20-35

CVE-2014-500